


СХЕМА РАСПОЛОЖЕНИЯ ЭЛЕМЕНТОВ
ПЛАНИРОВОЧНОЙ СТРУКТУРЫ ТЕРРИТОРИИ
М 1:5000

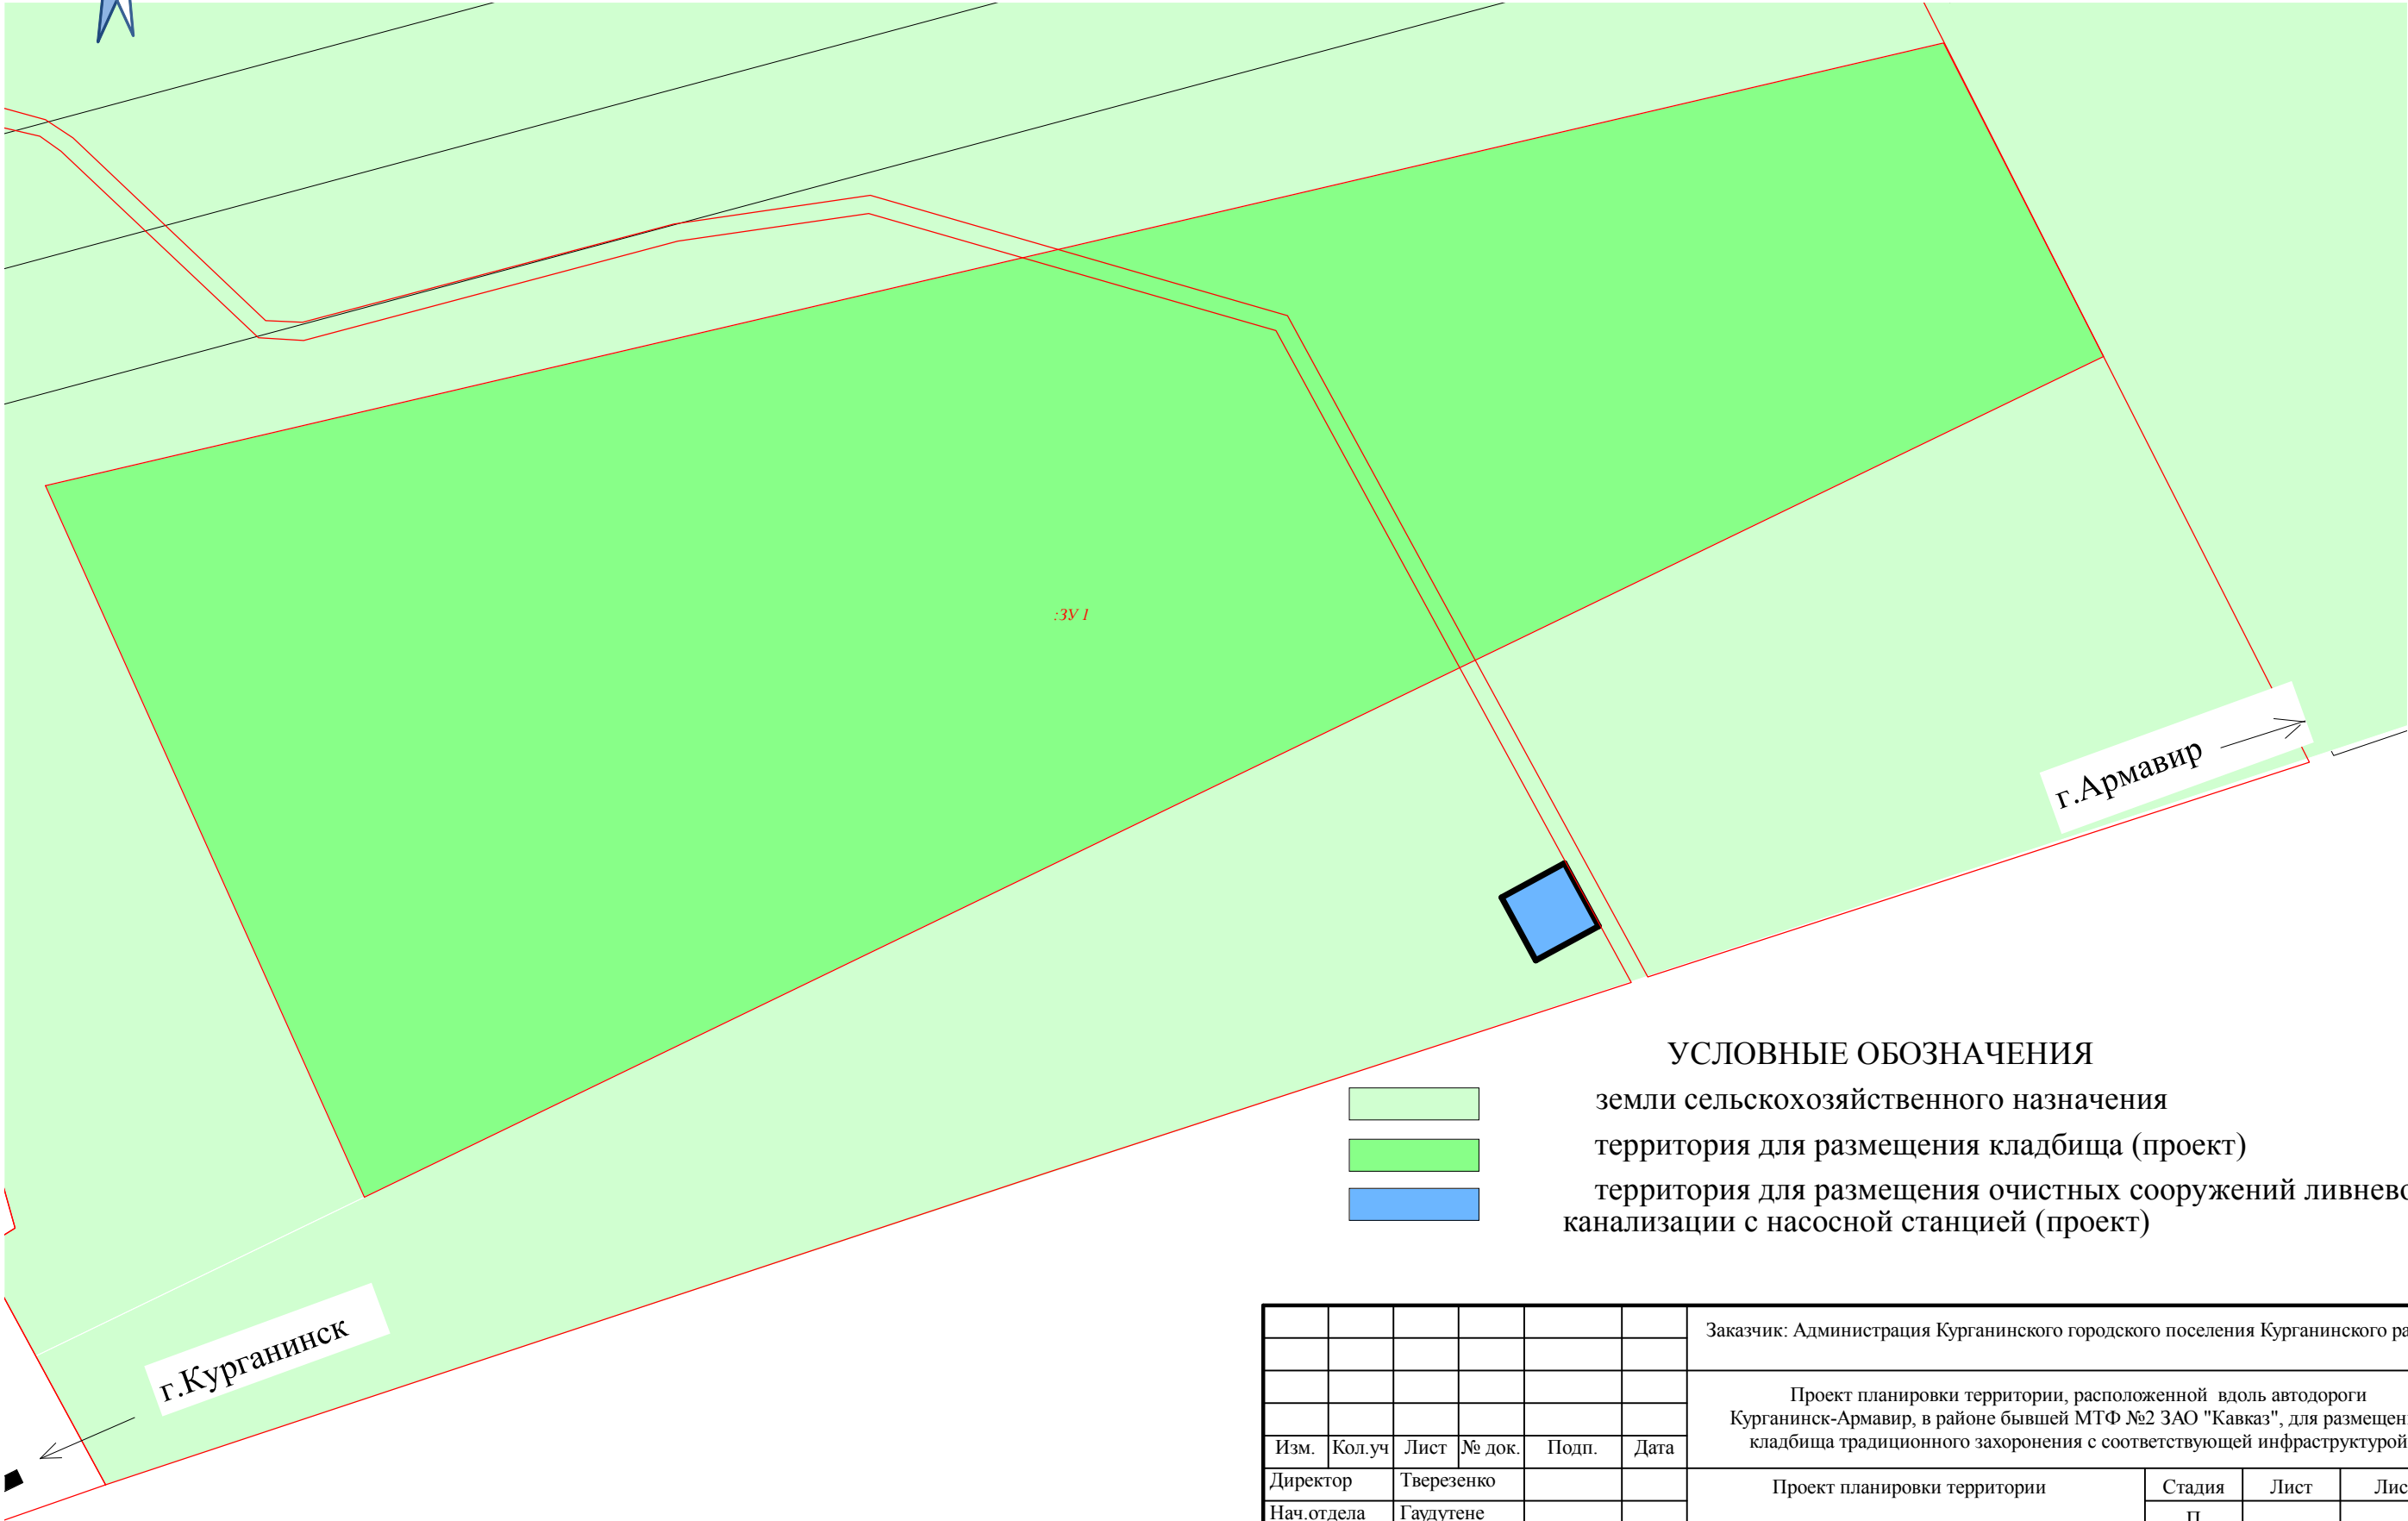

- УСЛОВНЫЕ ОБОЗНАЧЕНИЯ
- земли сельскохозяйственного назначения
 - территория для размещения кладбища (проект)
 - территория для размещения очистных сооружений ливневой канализации с насосной станцией (проект)

						Заказчик: Администрация Курганинского городского поселения Курганинского района			
						Проект планировки территории, расположенной вдоль автодороги Курганинск-Армавир, в районе бывшей МТФ №2 ЗАО "Кавказ", для размещения кладбища традиционного захоронения с соответствующей инфраструктурой			
Изм.	Кол.уч	Лист	№ док.	Подп.	Дата				
Директор	Тверезенко					Проект планировки территории	Стадия	Лист	Листов
Нач.отдела	ГAUDУТЕНЕ						П		
ГАП	Куликова								
						Схема расположения элементов планировочной структуры территории М1:5000	МУП МО "АГЦ" г.Курганинск, 2013 год		