


# СХЕМА РАСПОЛОЖЕНИЯ ЭЛЕМЕНТОВ ПЛАНИРОВОЧНОЙ СТРУКТУРЫ ТЕРРИТОРИИ М 1:5000

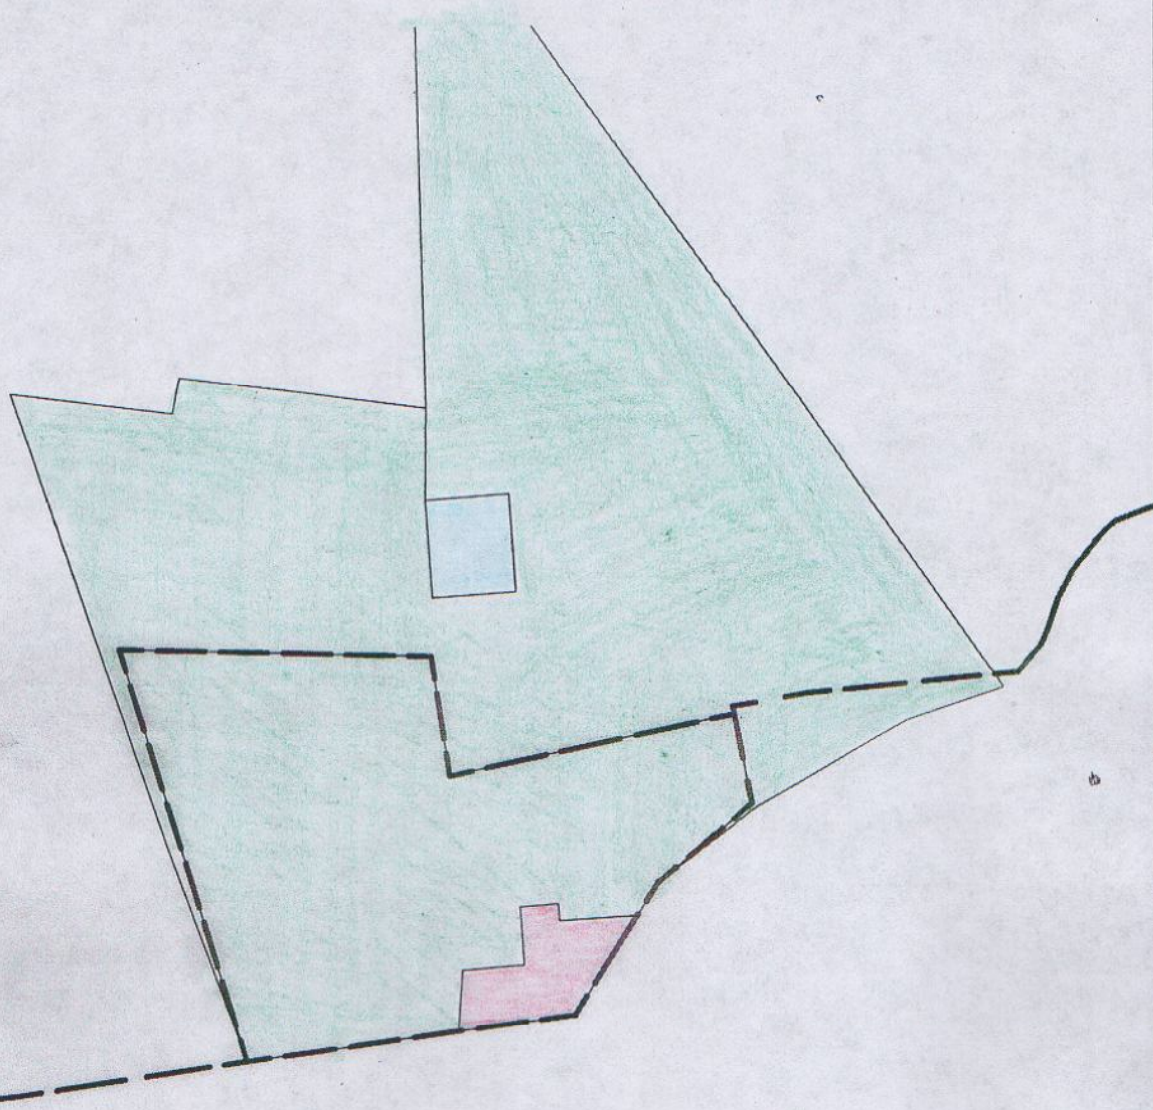

## УСЛОВНЫЕ ОБОЗНАЧЕНИЯ

	граница кадастрового квартала
	зона объектов инженерной инфраструктуры
	центральная зона обслуживания и деловой активности
	зона предприятий, производств и объектов IV-V класса опасности

						Заказчик: Павлюк Елена Викторовна, Лунев Александр Николаевич		
						Проект планировки и проект межевания территории, расположенной в г.Курганинске, ограниченной Кошехабльским шоссе — автодорогой к свиноводческой ферме №1 ЗАО «Кавказ» - зарослями тутовника — рекой Кукса		
изм	кол.	Лист	№ док.	подпись	дата		стадия	лист
Директор		Гверезенко С.В.				Проект планировки и проект межевания	П	
ГАП		Куликова Е.Г.						
Инженер		Шумская Е.В.						
						Схема расположения элементов планировочной структуры территории М1:5000	МУП муниципального образования Курганинский район „АГЦ“, г. Курганинск 2015г.	