


СХЕМА РАСПОЛОЖЕНИЯ ЭЛЕМЕНТОВ
ПЛАНИРОВОЧНОЙ СТРУКТУРЫ

М 1:2000

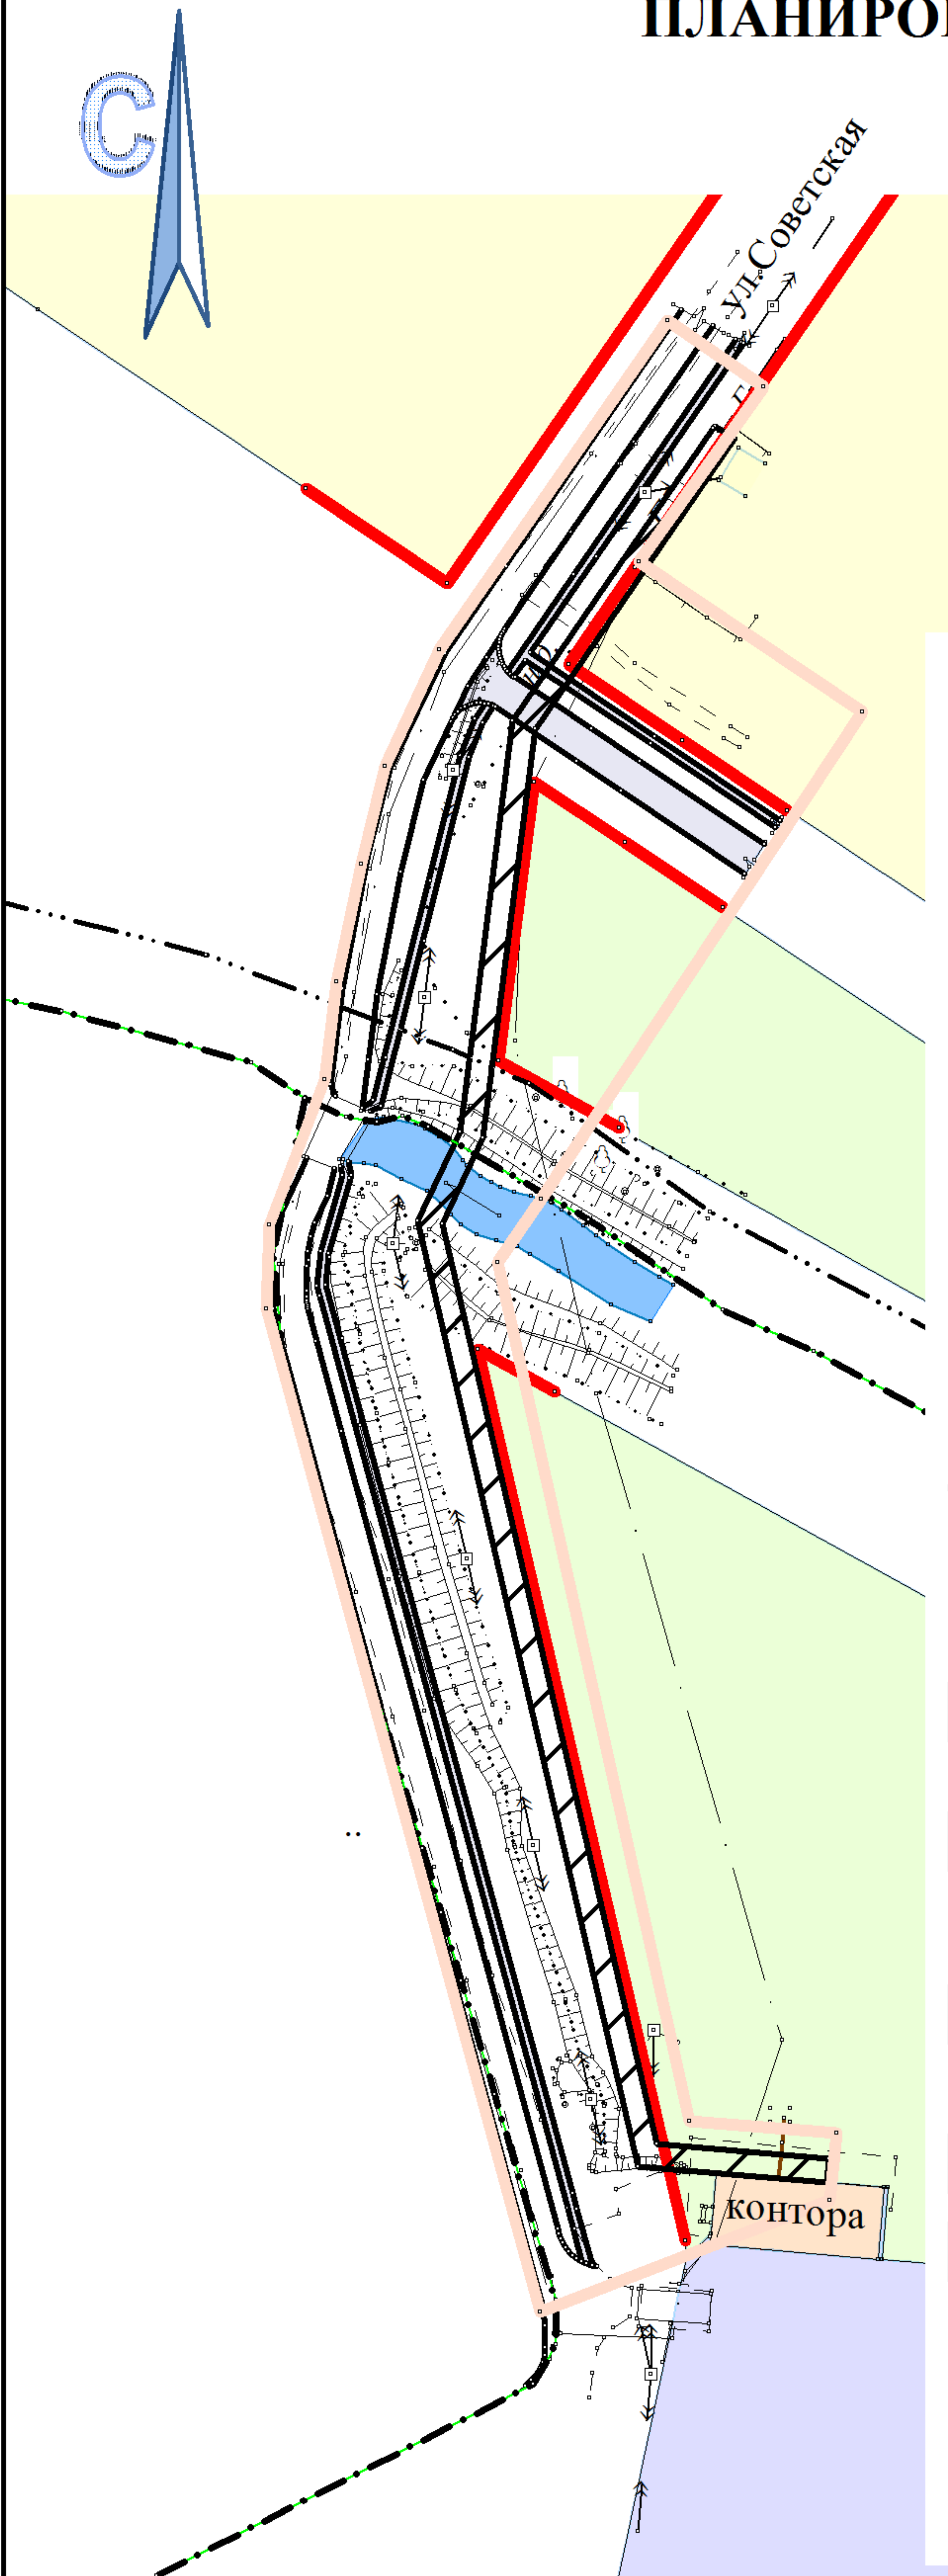

УСЛОВНЫЕ ОБОЗНАЧЕНИЯ

- граница планировки
- . — границы топосъёмки
- . . . — граница населённого пункта
- . — граница кадастрового квартала
- проектируемые красные линии
- проектируемые автомобильные дороги и тротуары
- планируемый земельный участок, предназначенный для размещения газопровода н.д.
- территория индивидуальной жилой застройки с содержанием домашнего скота и птицы
- территория сельскохозяйственных угодий
- территория существующей МТФ №3
- существующее административное здание МТФ №3

						Заказчик: администрация Курганинского городского поселения			
						Проект планировки и проект межевания территории, расположенной на юго-западной окраине хутора Свобода, от начала улицы Советской до молочно-товарной фермы №3 закрытого акционерного общества "Кавказ"			
Изм.	Кол.уч	Лист	№ док.	Подп.	Дата				
Директор	Тверезенко					Проект планировки территории	Стадия	Лист	Листов
Нач.отдела	Гаудутене						ПД		
ГАП	Куликова								
						Схема расположения элемента планировочной структуры М 1:2000	МУП МО "АГЦ" г.Курганинск, 2015 год		