



**АДМИНИСТРАЦИЯ  
КУРГАНИНСКОГО ГОРОДСКОГО  
ПОСЕЛЕНИЯ**

**КУРГАНИНСКОГО РАЙОНА**  
Ленина ул., д. 27, город Курганинск,  
Курганинский район,  
Краснодарский край  
e-mail: kurg@mo.krasnodar.ru  
352430, тел./факс. (86147) 2-22-72

*25.04.2019* № *1301/02-11*

на № \_\_\_\_\_ от \_\_\_\_\_

О согласовании дизайн проекта

Уважаемый Юрий Владимирович!

Прошу согласовать дизайн-проект общественной территории в 68 квартале, в рамках ранее согласованного проекта дворовой территории 68 квартал г Курганинска.

Приложение: на 6 л. в 1 экз.

Глава Курганинского городского поселения  
Курганинского района

В.П. Руденко

**Индивидуальный  
предприниматель Малюк Е.В.**  
353200 Краснодарский край  
ст. Динская, ул. Ленина, 22  
email: elenamalyuk@yandex.ru  
тел. (861-62) 6-13-65



**Дизайн-проект благоустройства в рамках  
федеральной программы  
«Формирование комфортной городской среды»  
общественной территории расположенной по  
адресу:  
Курганинский район, Курганинское городское  
поселение,  
г. Курганинск, квартал № 68**

**Эскизное предложение**

2018 г.

**Индивидуальный  
предприниматель Малюк Е.В.**  
353200 Краснодарский край  
ст. Динская, ул. Ленина, 22  
email: elenamalyuk@yandex.ru  
тел. (861-62) 6-13-65

**Дизайн-проект благоустройства в рамках  
федеральной программы  
«Формирование комфортной городской среды»  
общественной территории расположенной по адресу:  
Курганинский район, Курганинское городское  
поселение,  
г. Курганинск, квартал № 68**

**Эскизный проект.**

**Заказ № 1805**

**Индивидуальный предприниматель:**

**Малюк Е.В.**

**Заказчик:**




**Администрация Васюринского сельского  
поселения Динского района**

**2018г.**

**ПОЯСНИТЕЛЬНАЯ ЗАПИСКА.**

**Дизайн-проект благоустройства в рамках федеральной программы «Формирование комфортной городской среды» общественной территории расположенной по адресу: Курганинский район, Курганинское городское поселение, г. Курганинск, квартал № 68 разработан в рамках федеральной программы по заданию на проектирование на топографической съемке, выполненной в 2017 году для администрации Курганинского городского поселения Курганинского района.**

**Проектом предусмотрены следующие виды работ:  
замена и ремонт существующего асфальтового покрытия с установкой бордюров;  
асфальтирование площадок и дорожек и стоянок  
создание пешеходной зоны  
установка лавочек и урн**

						1805-ПТ		
						Дизайн-проект благоустройства в рамках федеральной программы «Формирование комфортной городской среды» общественной территории расположенной по адресу: Курганинский район, Курганинское городское поселение, г. Курганинск, квартал № 68		
Изм.	Кол.уч.	Лист	N док.	Подпись	Дата	Страница	Лист	Листов
ГАП		Малюк Е.В.			2018г.			
Архитектор		Малюк Е.В.				П		
						Индивидуальный предприниматель Малюк Е.В. 353200 Краснодарский край ст. Динская, ул. Ленина, 22 email: e1ezamatyuk@yandex.ru тел. (861-62) 4-13-45		
Н. контроль		Малюк Е.В.						





						1805-ПТ			
						Дизайн-проект благоустройства в рамках федеральной программы «Формирование комфортной городской среды» общественной территории расположенной по адресу: Курганский район, Курганское городское поселение, г. Курганинск, квартал № 68			
Изм.	Кол.уч.	Лист	N док.	Подпись	Дата	Благоустройство общественной территории	Страница	Лист	Листов
ГАП		Малюк Е.В.			2018г.		П	2	
Архитектор		Малюк Е.В.				Экспликация.			
Н. контроль		Малюк Е.В.				Индивидуальный предприниматель Малюк Е.В. 353200 Краснодарский край ст. Динская, ул. Ленина, 22 email: elenamalyuk@yandex.ru тел. (861-62) 4-13-45			






						1805-ПТ			
Дизайн-проект благоустройства в рамках федеральной программы «Формирование комфортной городской среды» общественной территории расположенной по адресу: Курганинский район, Курганинское городское поселение, г. Курганинск, квартал № 68									
Изм.	Кол.уч.	Лист	N док.	Подпись	Дата	Благоустройство общественной территории	Страница	Лист	Листов
ГАП		Малюк	Е.В.		2018г.		П	3	
Архитектор		Малюк	Е.В.						
Н.контроль		Малюк	Е.В.			Экспликация.	Индивидуальный предприниматель Малюк Е.В. 353200 Краснодарский край ст. Динская, ул. Ленина, 22 email: evelamalyuk@yandex.ru тел. (861-62) 6-13-65		



						1805-ПТ		
Дизайн-проект благоустройства в рамках федеральной программы «Формирование комфортной городской среды» общественной территории расположенной по адресу: Курганский район, Курганское городское поселение, г. Курганск, квартал № 68						Стария	Лист	Листов
Изм.	Кол.уч.	Лист	N док.	Подпись	Дата	<b>Благоустройство общественной территории</b>		
	ГАП	Малюк Е.В.		<i>Е.В. Малюк</i>	2018г.	<b>П</b>		
	Архитектор	Малюк Е.В.		<i>Е.В. Малюк</i>				
	Н. контроль	Малюк Е.В.		<i>Е.В. Малюк</i>		Пояснительная записка.		
						Индивидуальный предприниматель Малюк Е.В. 353200 Краснодарский край ст. Динская, ул. Ленина, 22 email: ekmalyuk@yandex.ru тел. (861-62) 6-13-65		



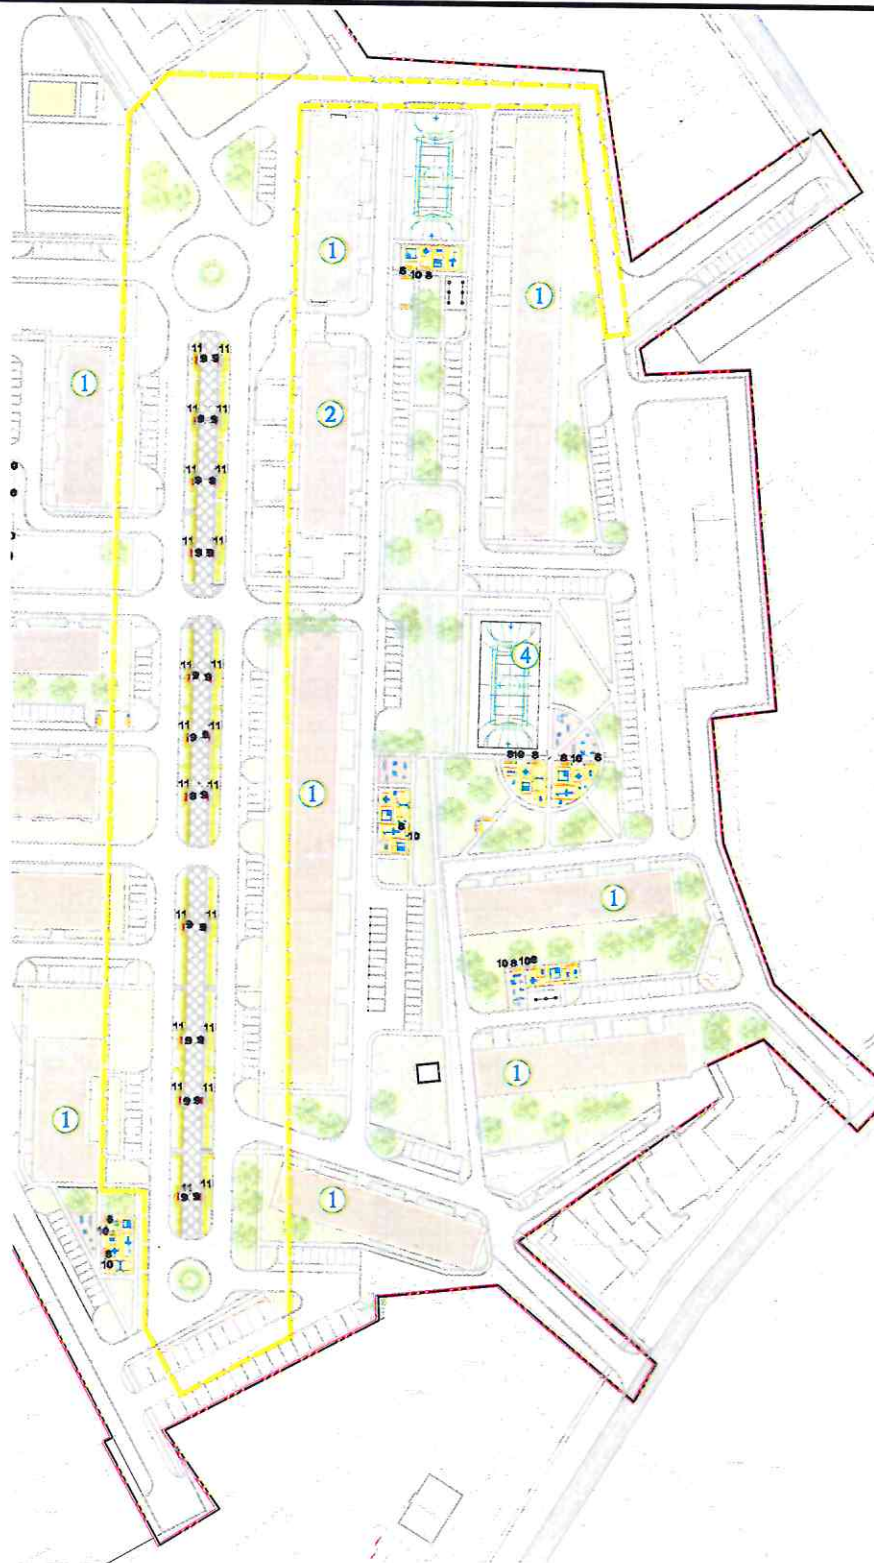

— граница благоустройства

						1805-ПТ			
						Дизайн-проект благоустройства внутридворовой территории расположенной по адресу: Курганский район, Курганское городское поселение, г. Курганск, квартал № 68.			
Изм.	Кол.уч.	Лист	N док.	Подпись	Дата	Благоустройство внутридворовой территории	Стадия	Лист	Листов
ГАП		Малюк	Е.В.		2018г.		П	3	
Архитектор		Малюк	Е.В.			Индивидуальный предприниматель Малюк Е.В. 353000 Красноярский край ст. Динская, ул. Ленина 22 email: elenamaluk@yandex.ru тел. (861-62) 6-13-45			
Н. контроль		Малюк	Е.В.						