


УТВЕРЖДЕНА  
решением Совета  
Курганинского городского  
поселения Курганинского района  
от 05.09.2013 года № 382

Схема границ прилегающих территорий для установления запрета на розничную  
продажу алкогольной продукции на территории Курганинского городского поселения  
Курганинского района  
Спортивный центр "Юность"  
г. Курганинск, ул. Комсомольская, 27

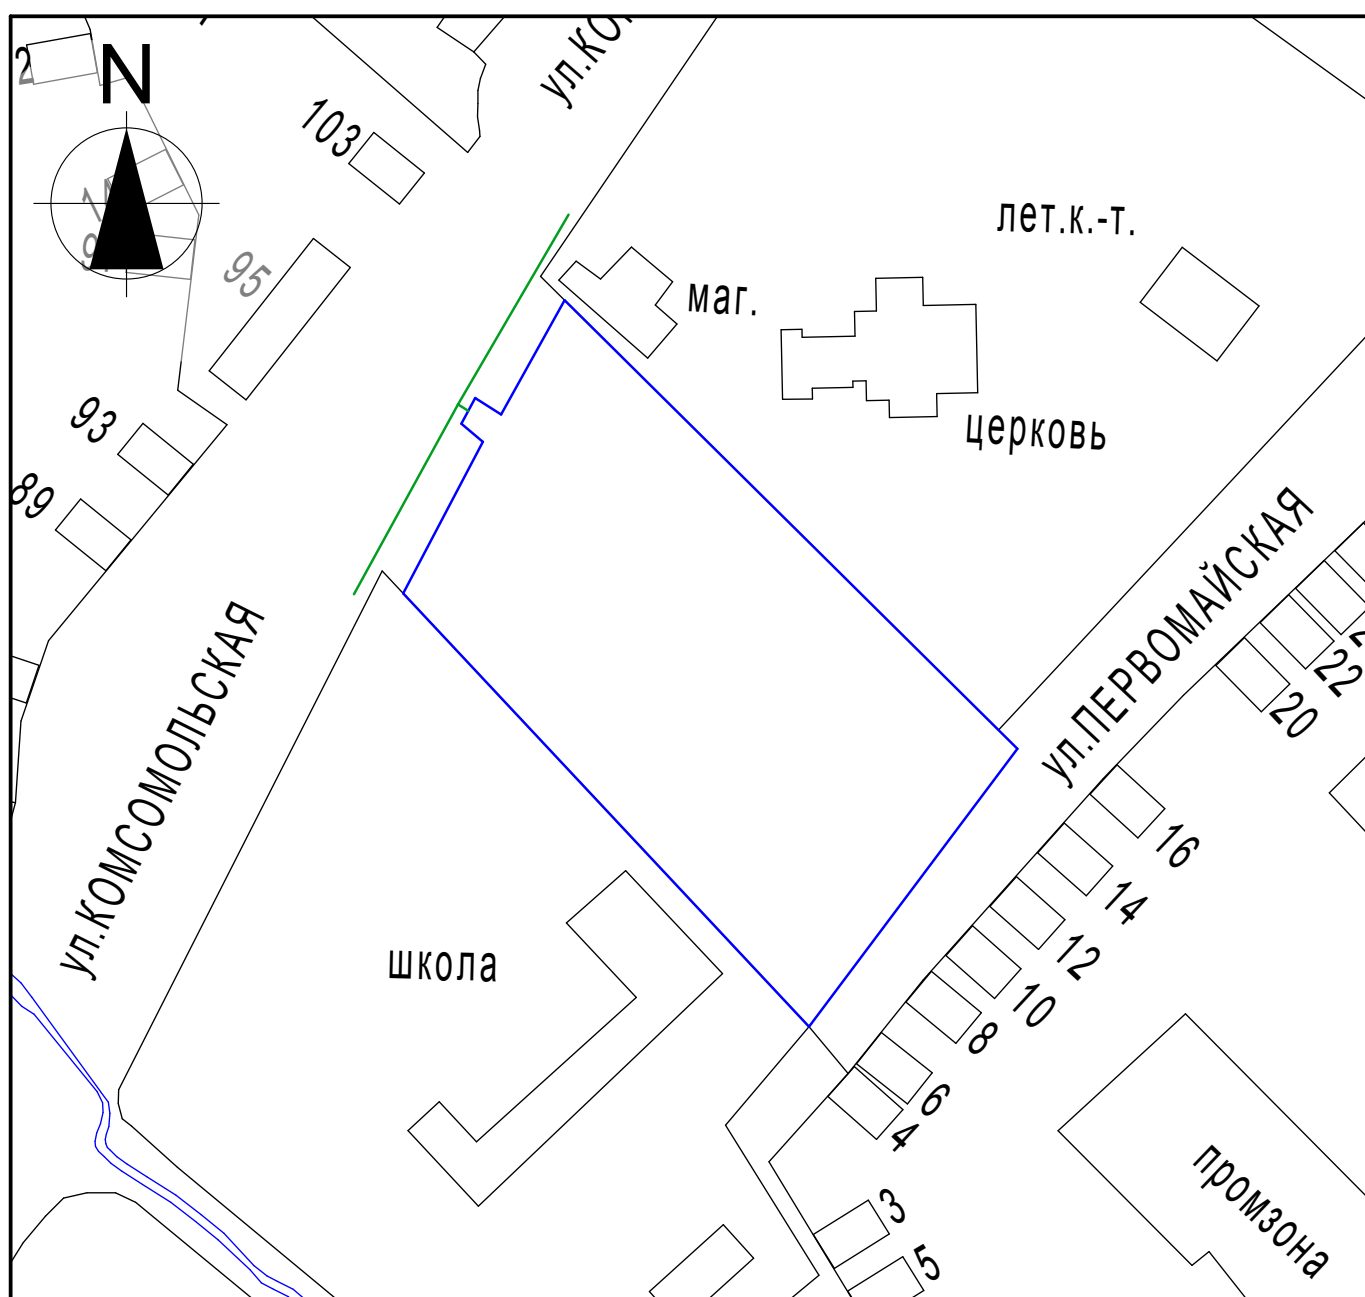

Масштаб 1:2000

- Условные обозначения:
- - границы обособленной территории
  - - прилегающая территория
  - 44 - существующие строения