


УТВЕРЖДЕНА
решением Совета
Курганинского городского
поселения Курганинского района
от 05.09.2013 года № 382_

Схема границ прилегающих территорий для установления запрета на розничную
продажу алкогольной продукции на территории Курганинского городского поселения
Курганинского района
ООО "Купрейчик и К"
г. Курганинск, ул. Станционная, 55

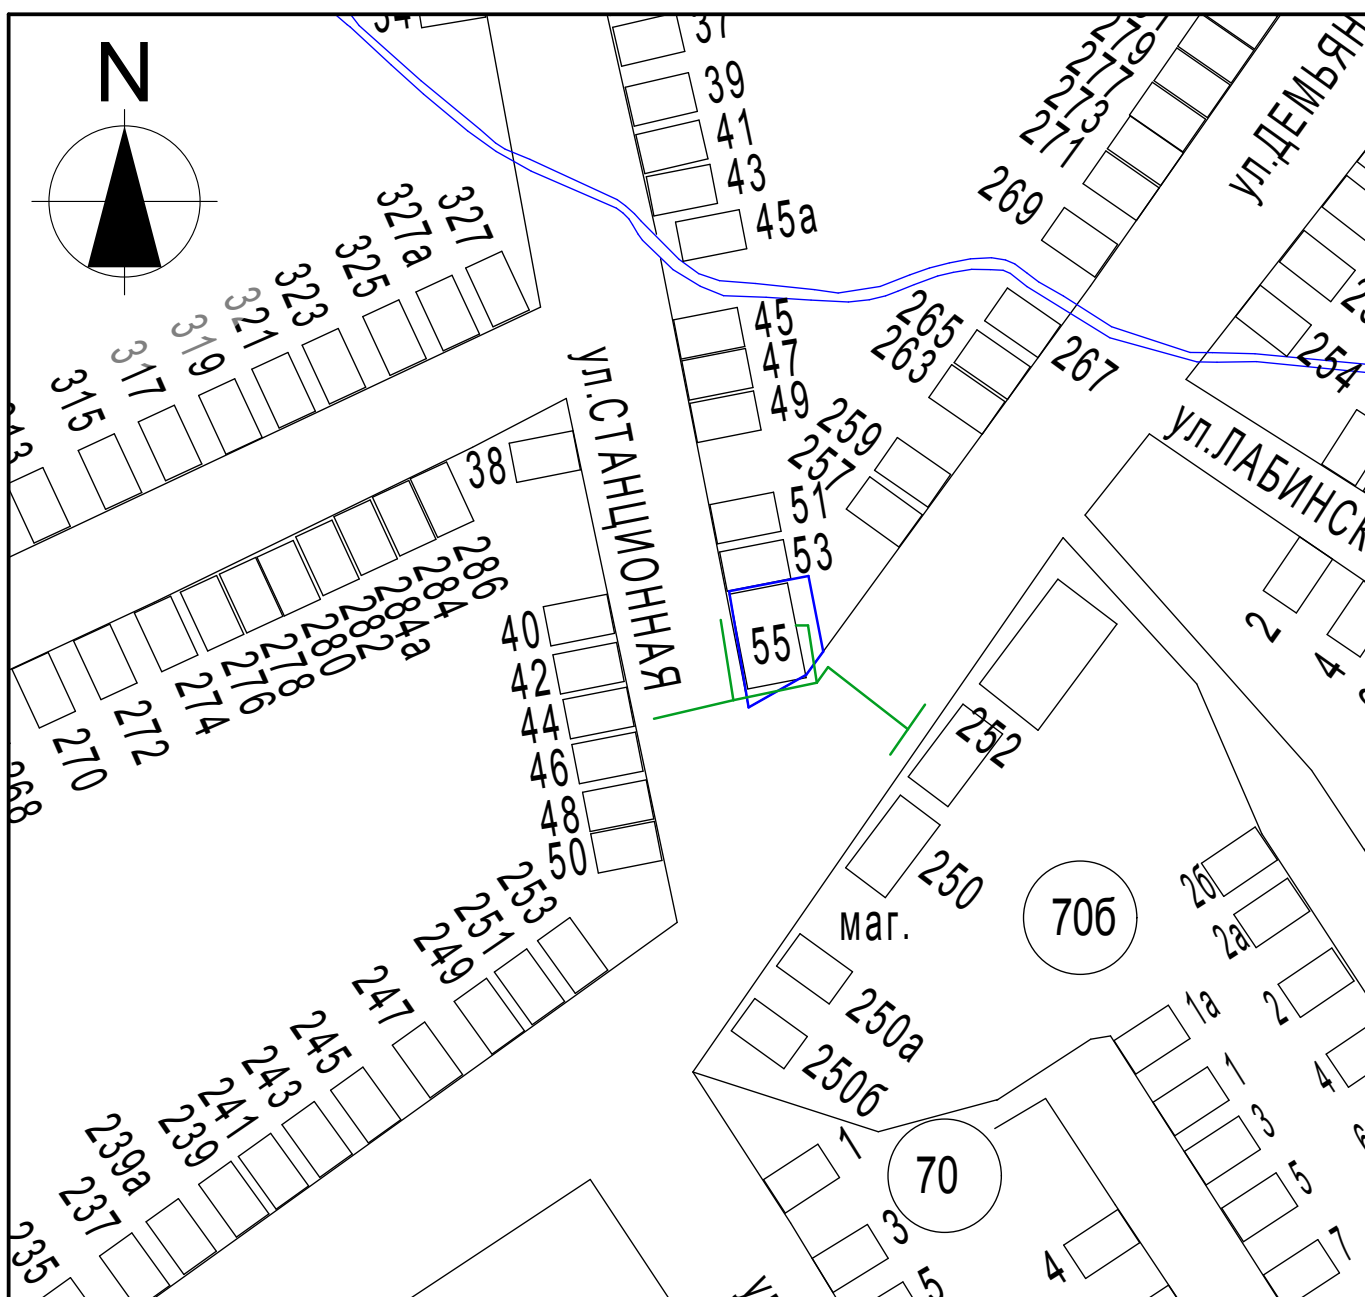

Масштаб 1:2000

- Условные обозначения:
- границы обособленной территории
 - прилегающая территория
 - 44 — существующие строения