


ПРИЛОЖЕНИЕ
к решению Совета
Курганинского городского поселения
Курганинского района
от 19.02.2015 года №35
ПРИЛОЖЕНИЕ №29

УТВЕРЖДЕНА
решением Совета Курганинского
городского поселения
Курганинского района
от 5.09.2013 года №382

Схема границ прилегающих территорий для установления запрета на розничную продажу
алкогольной продукции на территории Курганинского городского поселения
Курганинского района филиал МБДОУ детский сад
компенсирующего типа № 1 г. Курганинск, ул. Матросова, 134

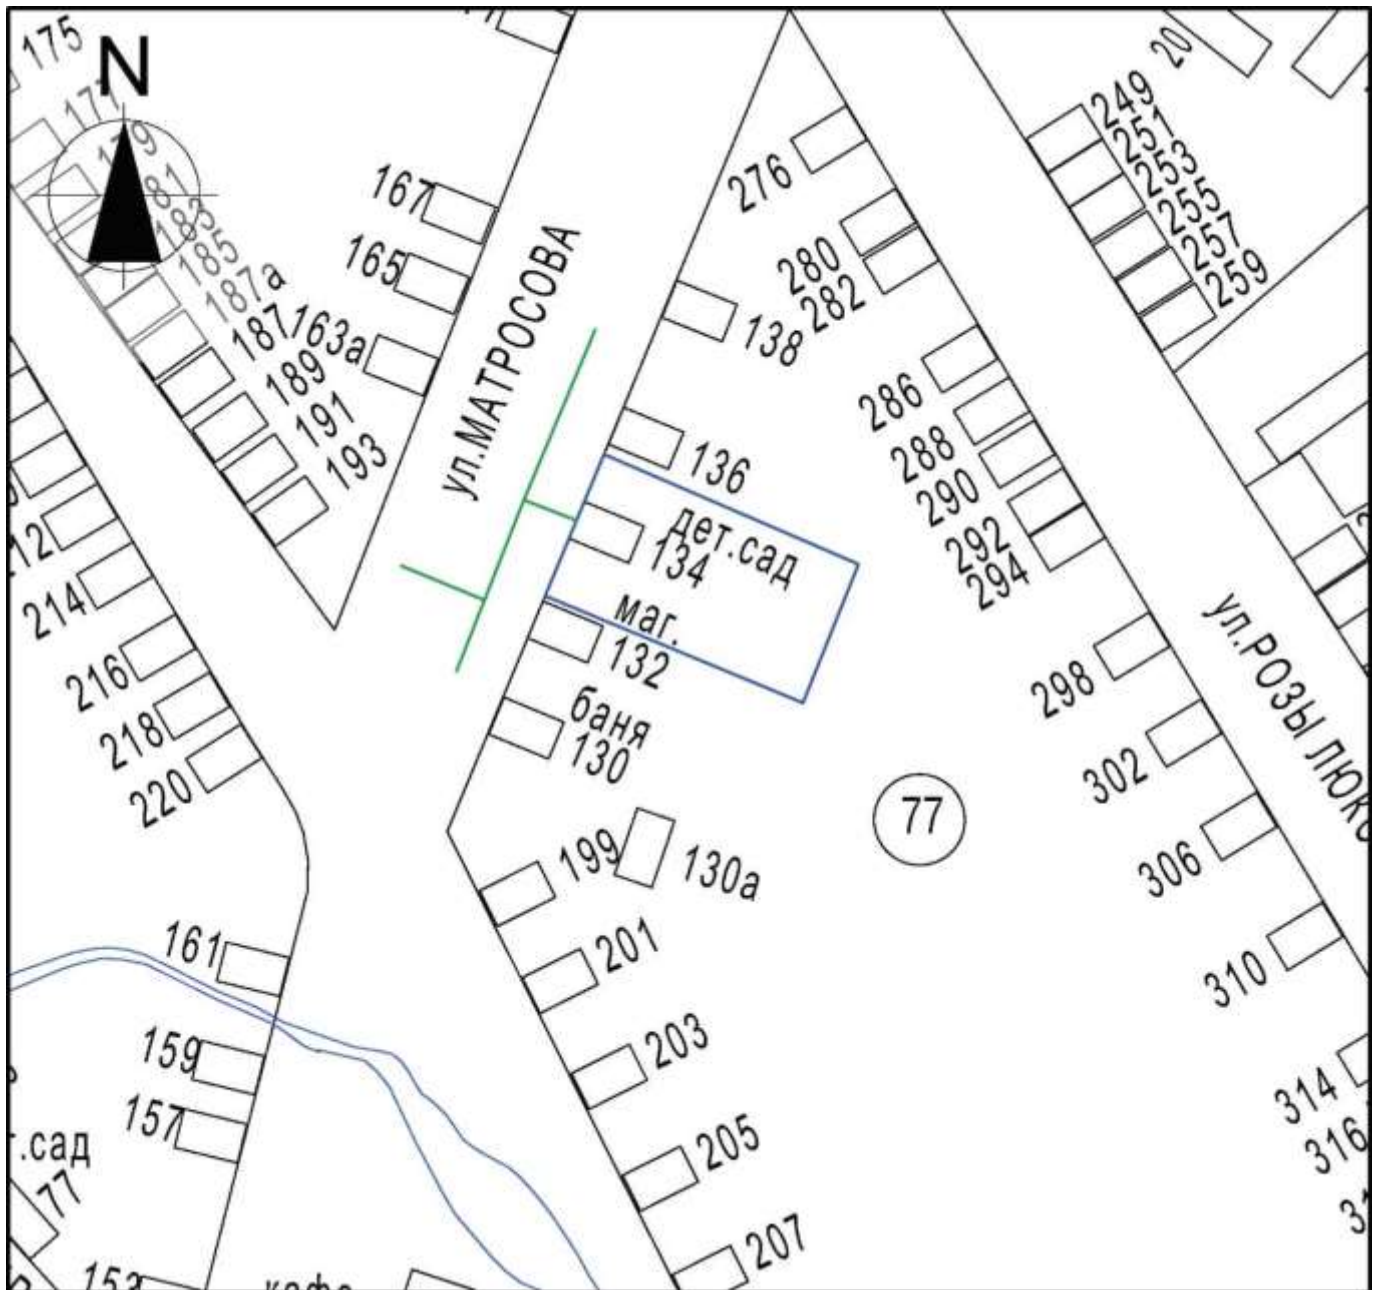

Масштаб 1:2000

Условные обозначения:
----- - границы обособленной территории
----- - прилегающая территория
[44] - существующие строения