


ПРИЛОЖЕНИЕ
к решению Совета
Курганинского городского поселения
Курганинского района
от 19.02.2015года №35
ПРИЛОЖЕНИЕ №45

УТВЕРЖДЕНА
решением Совета Курганинского
городского поселения
Курганинского района

Схема границ прилегающих территорий для установления запрета на розничную продажу алкогольной продукции на территории Курганинского городского поселения
Курганинского района Курганинская автостанция структурное подразделение "Кубаньпассажиравтосервис"г. Курганинск, ул. Привокзальная, 21

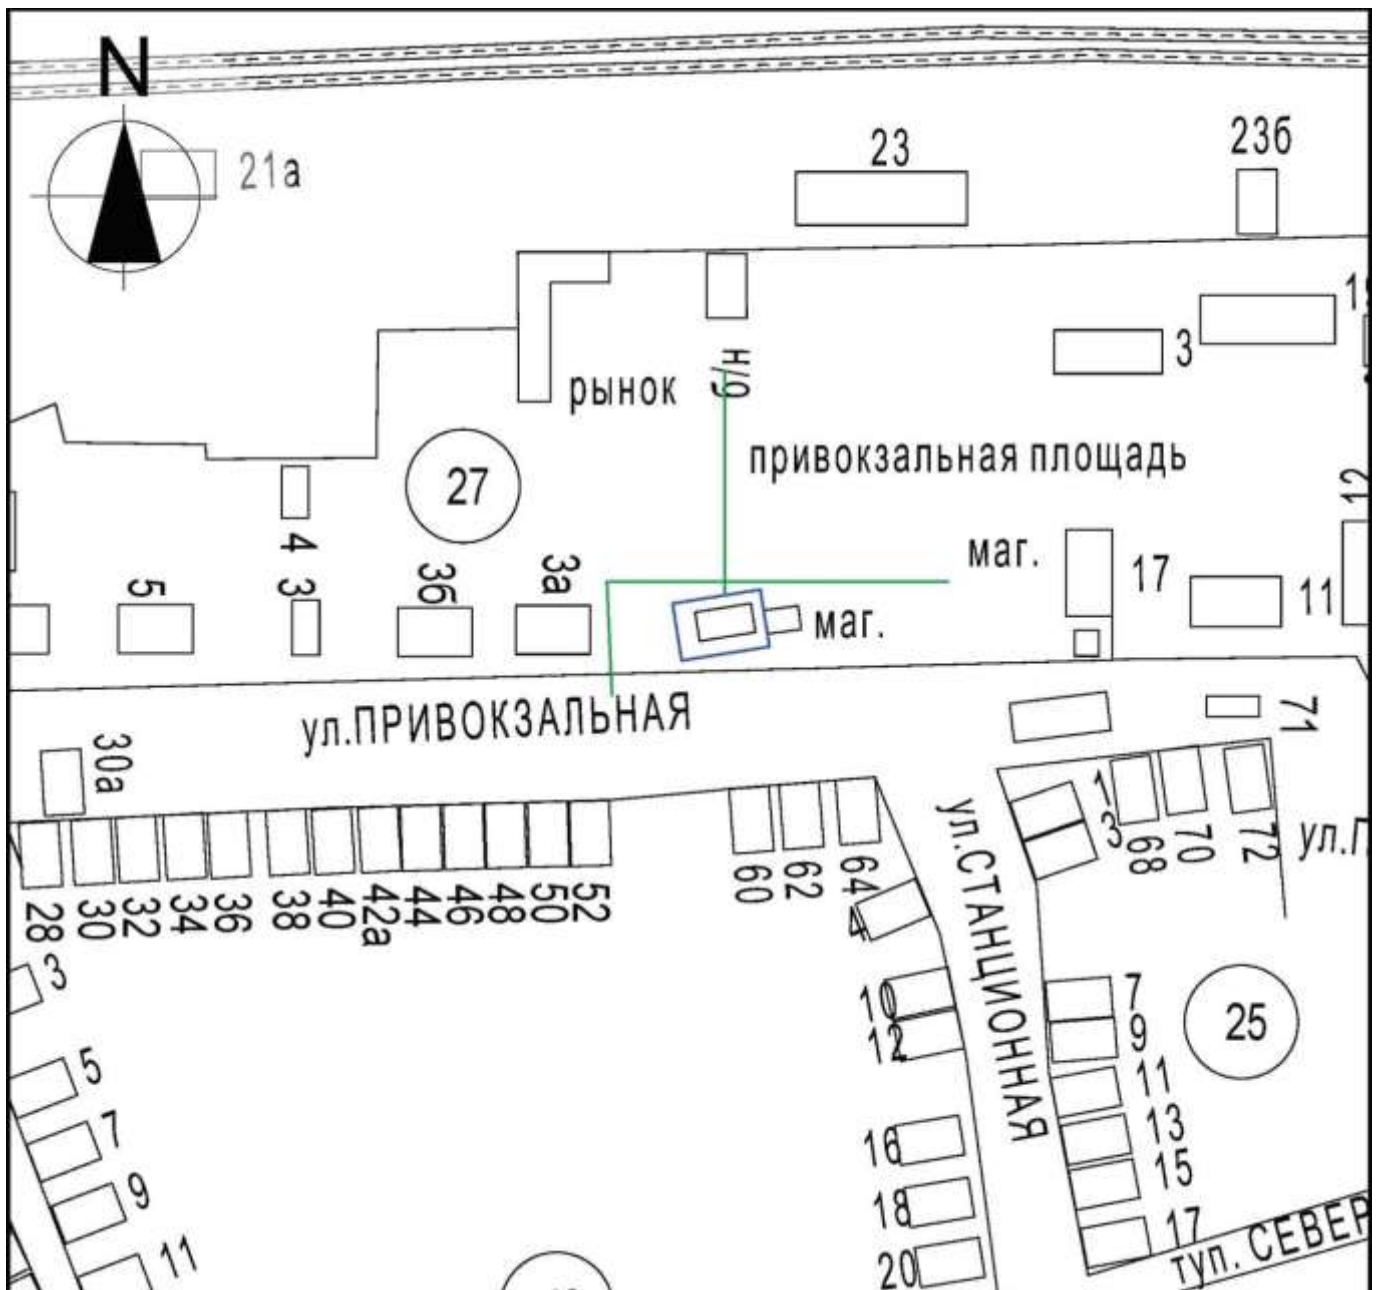

Масштаб 1:2000

- Условные обозначения:
- - границы обособленной территории
 - - прилегающая территория
 - [44] - существующие строения