


УТВЕРЖДЕНА  
решением Совета Курганинского  
городского поселения  
Курганинского района

Схема границ прилегающих территорий для установления запрета на розничную продажу  
алкогольной продукции на территории Курганинского городского поселения  
Курганинского района Курганинское МУП  
"Рынок" г. Курганинск, ул. Привокзальная,  
23Ж

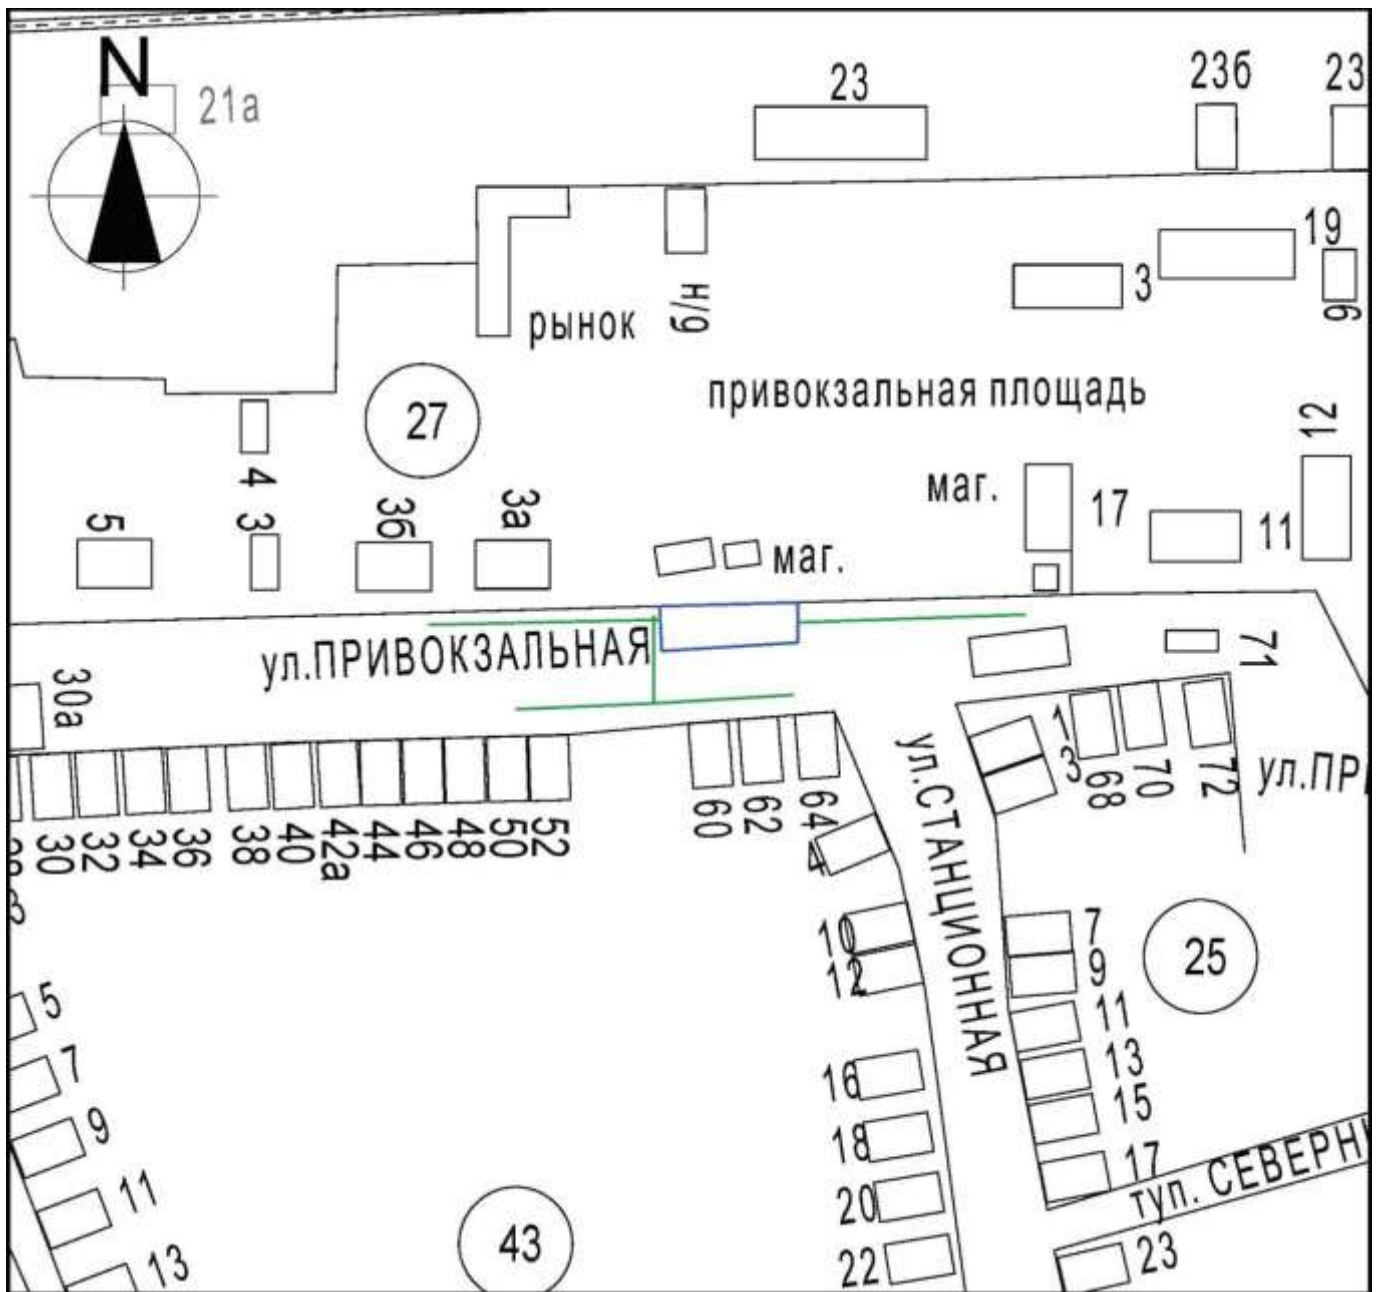

Масштаб 1:2000

Условные обозначения:  
----- - границы обособленной территории  
----- - прилегающая территория  
[44] - существующие строения