



**ПРОЕКТ ПЛАНИРОВКИ И ПРОЕКТ МЕЖЕВАНИЯ
ТЕРРИТОРИИ 67 КВАРТАЛА ГОРОДА КУРГАНИНСКА
КУРГАНИНСКОГО ГОРОДСКОГО ПОСЕЛЕНИЯ
КУРГАНИНСКОГО РАЙОНА**

ПРОЕКТ ПЛАНИРОВКИ ТЕРРИТОРИИ
Материалы по обоснованию проекта
Схема расположения элемента планировочной структуры
(схема размещения проектируемой территории в структуре города)
М 1:5 000


Зоны функционального назначения проектируемой территории в соответствии с правилами землепользования и застройки

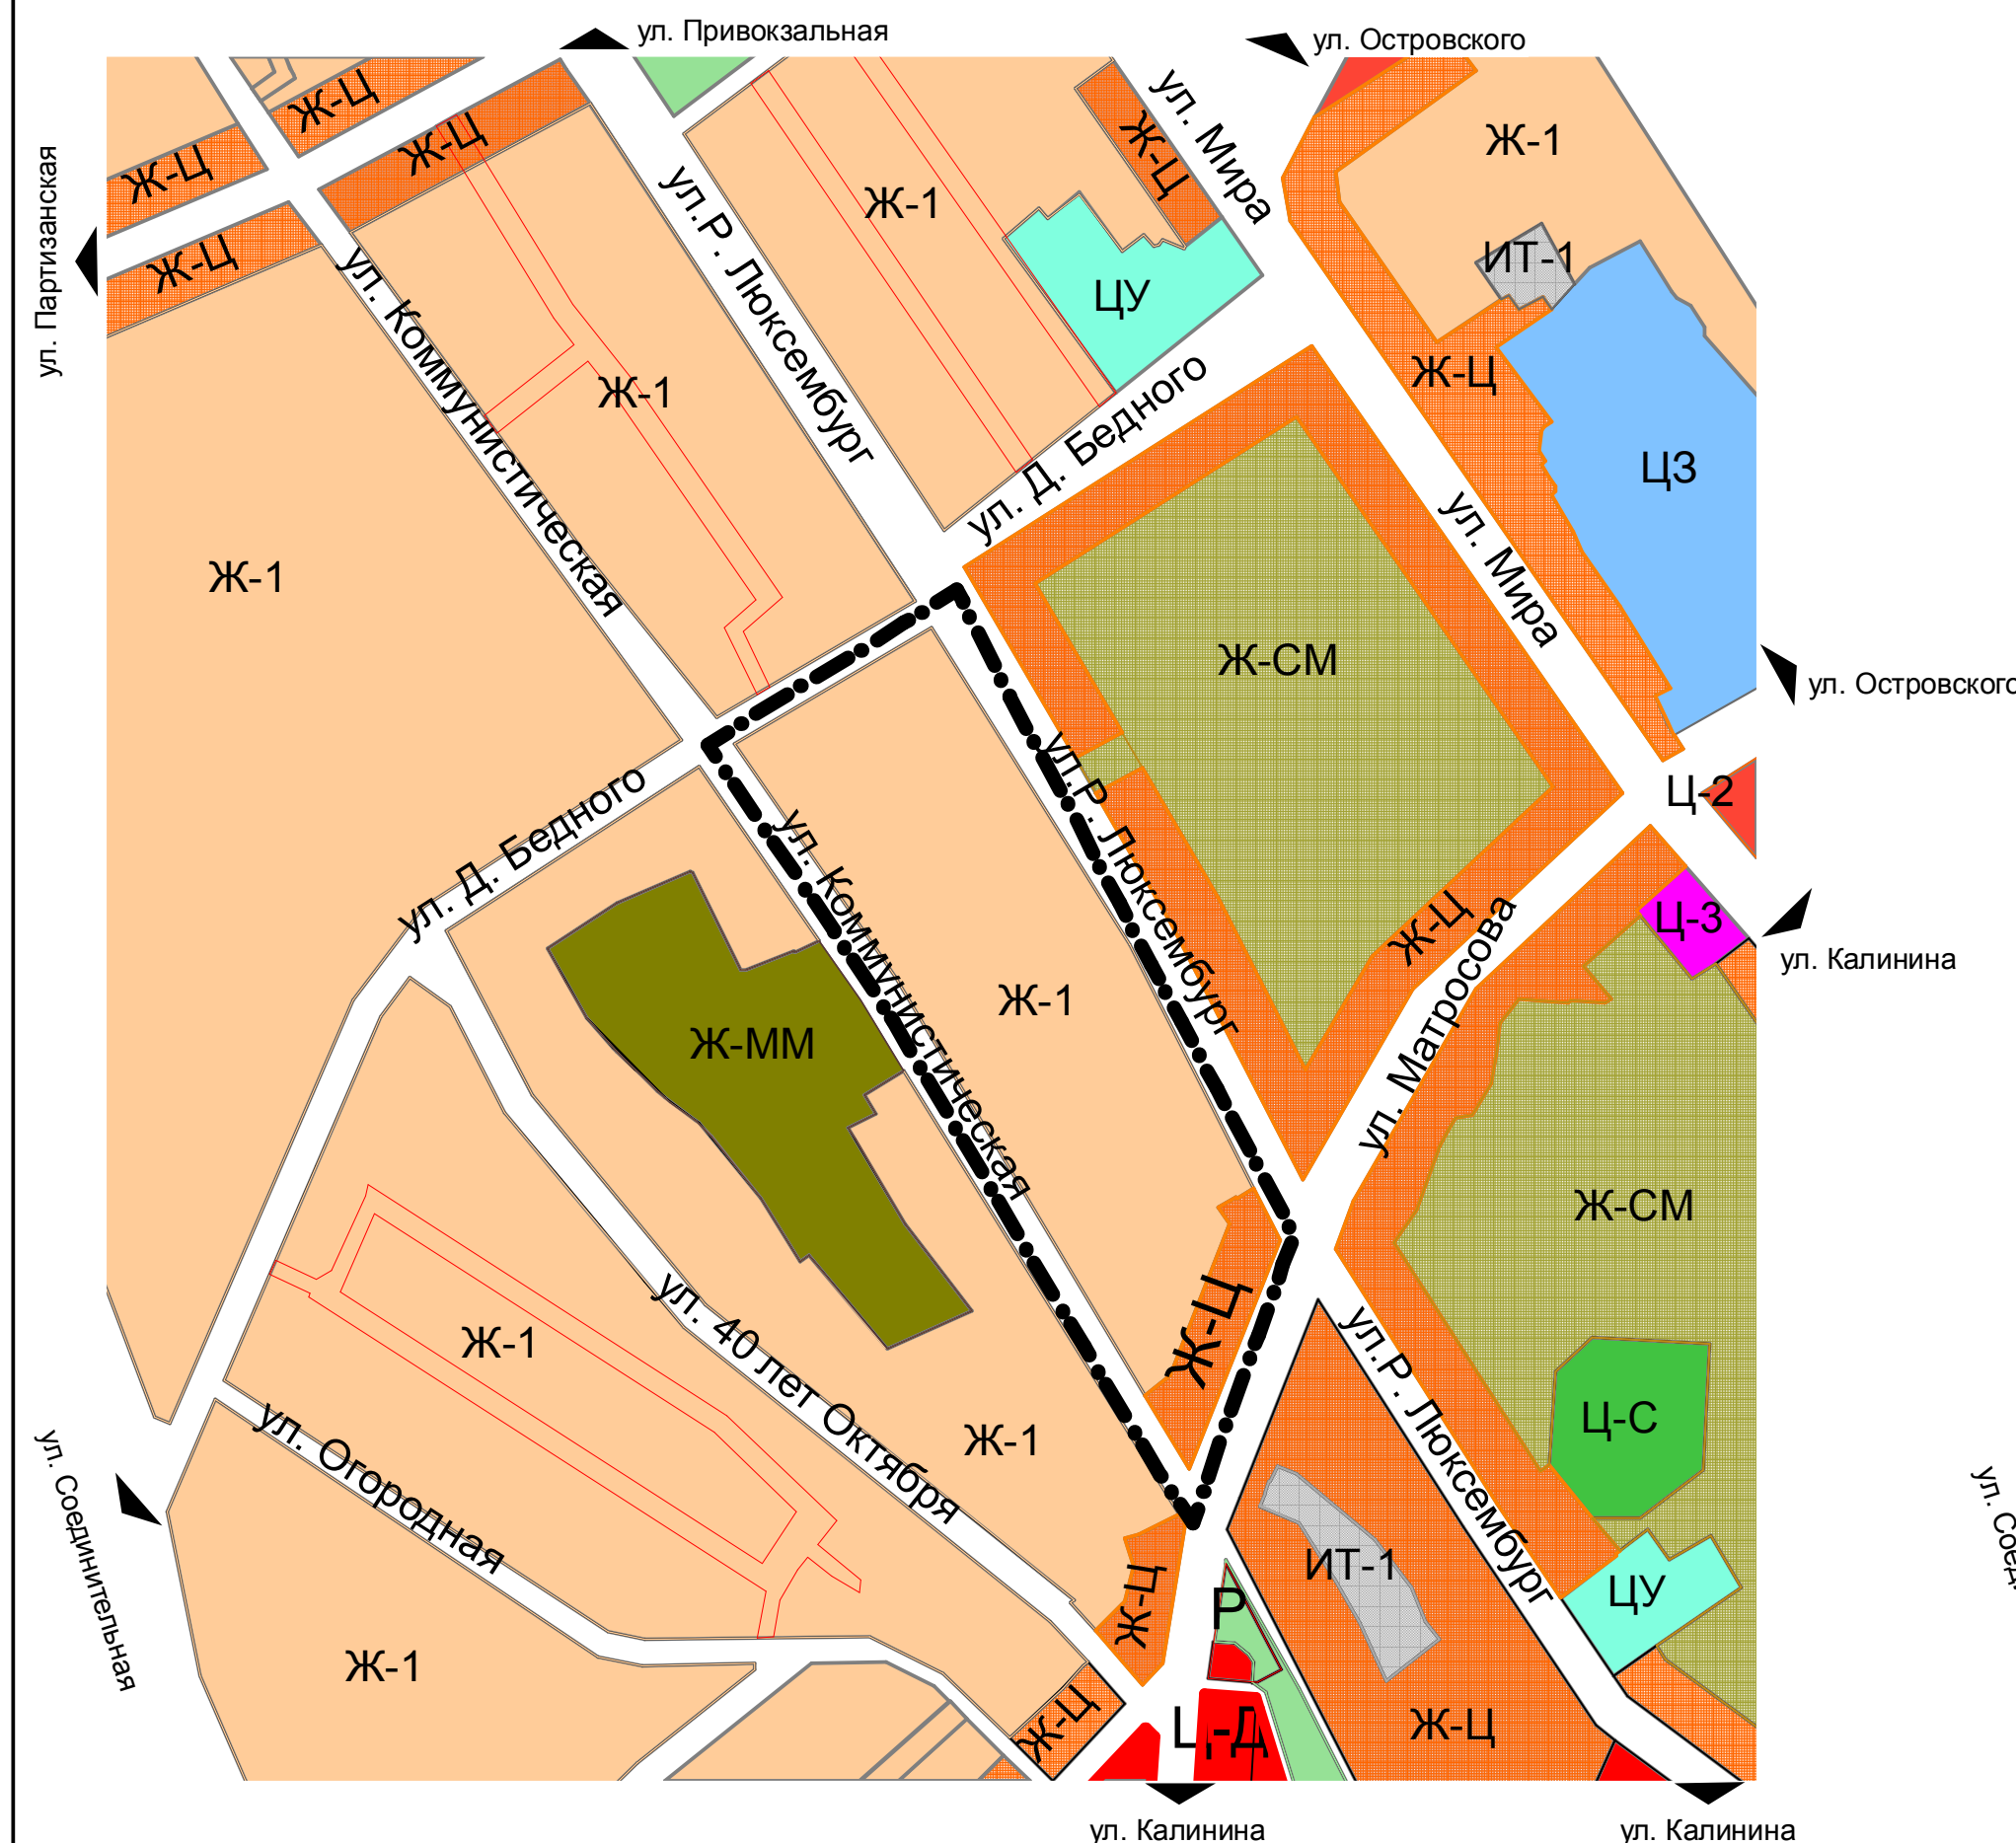

Зоны функционального назначения проектируемой территории в соответствии с генеральным планом г.Курганинска

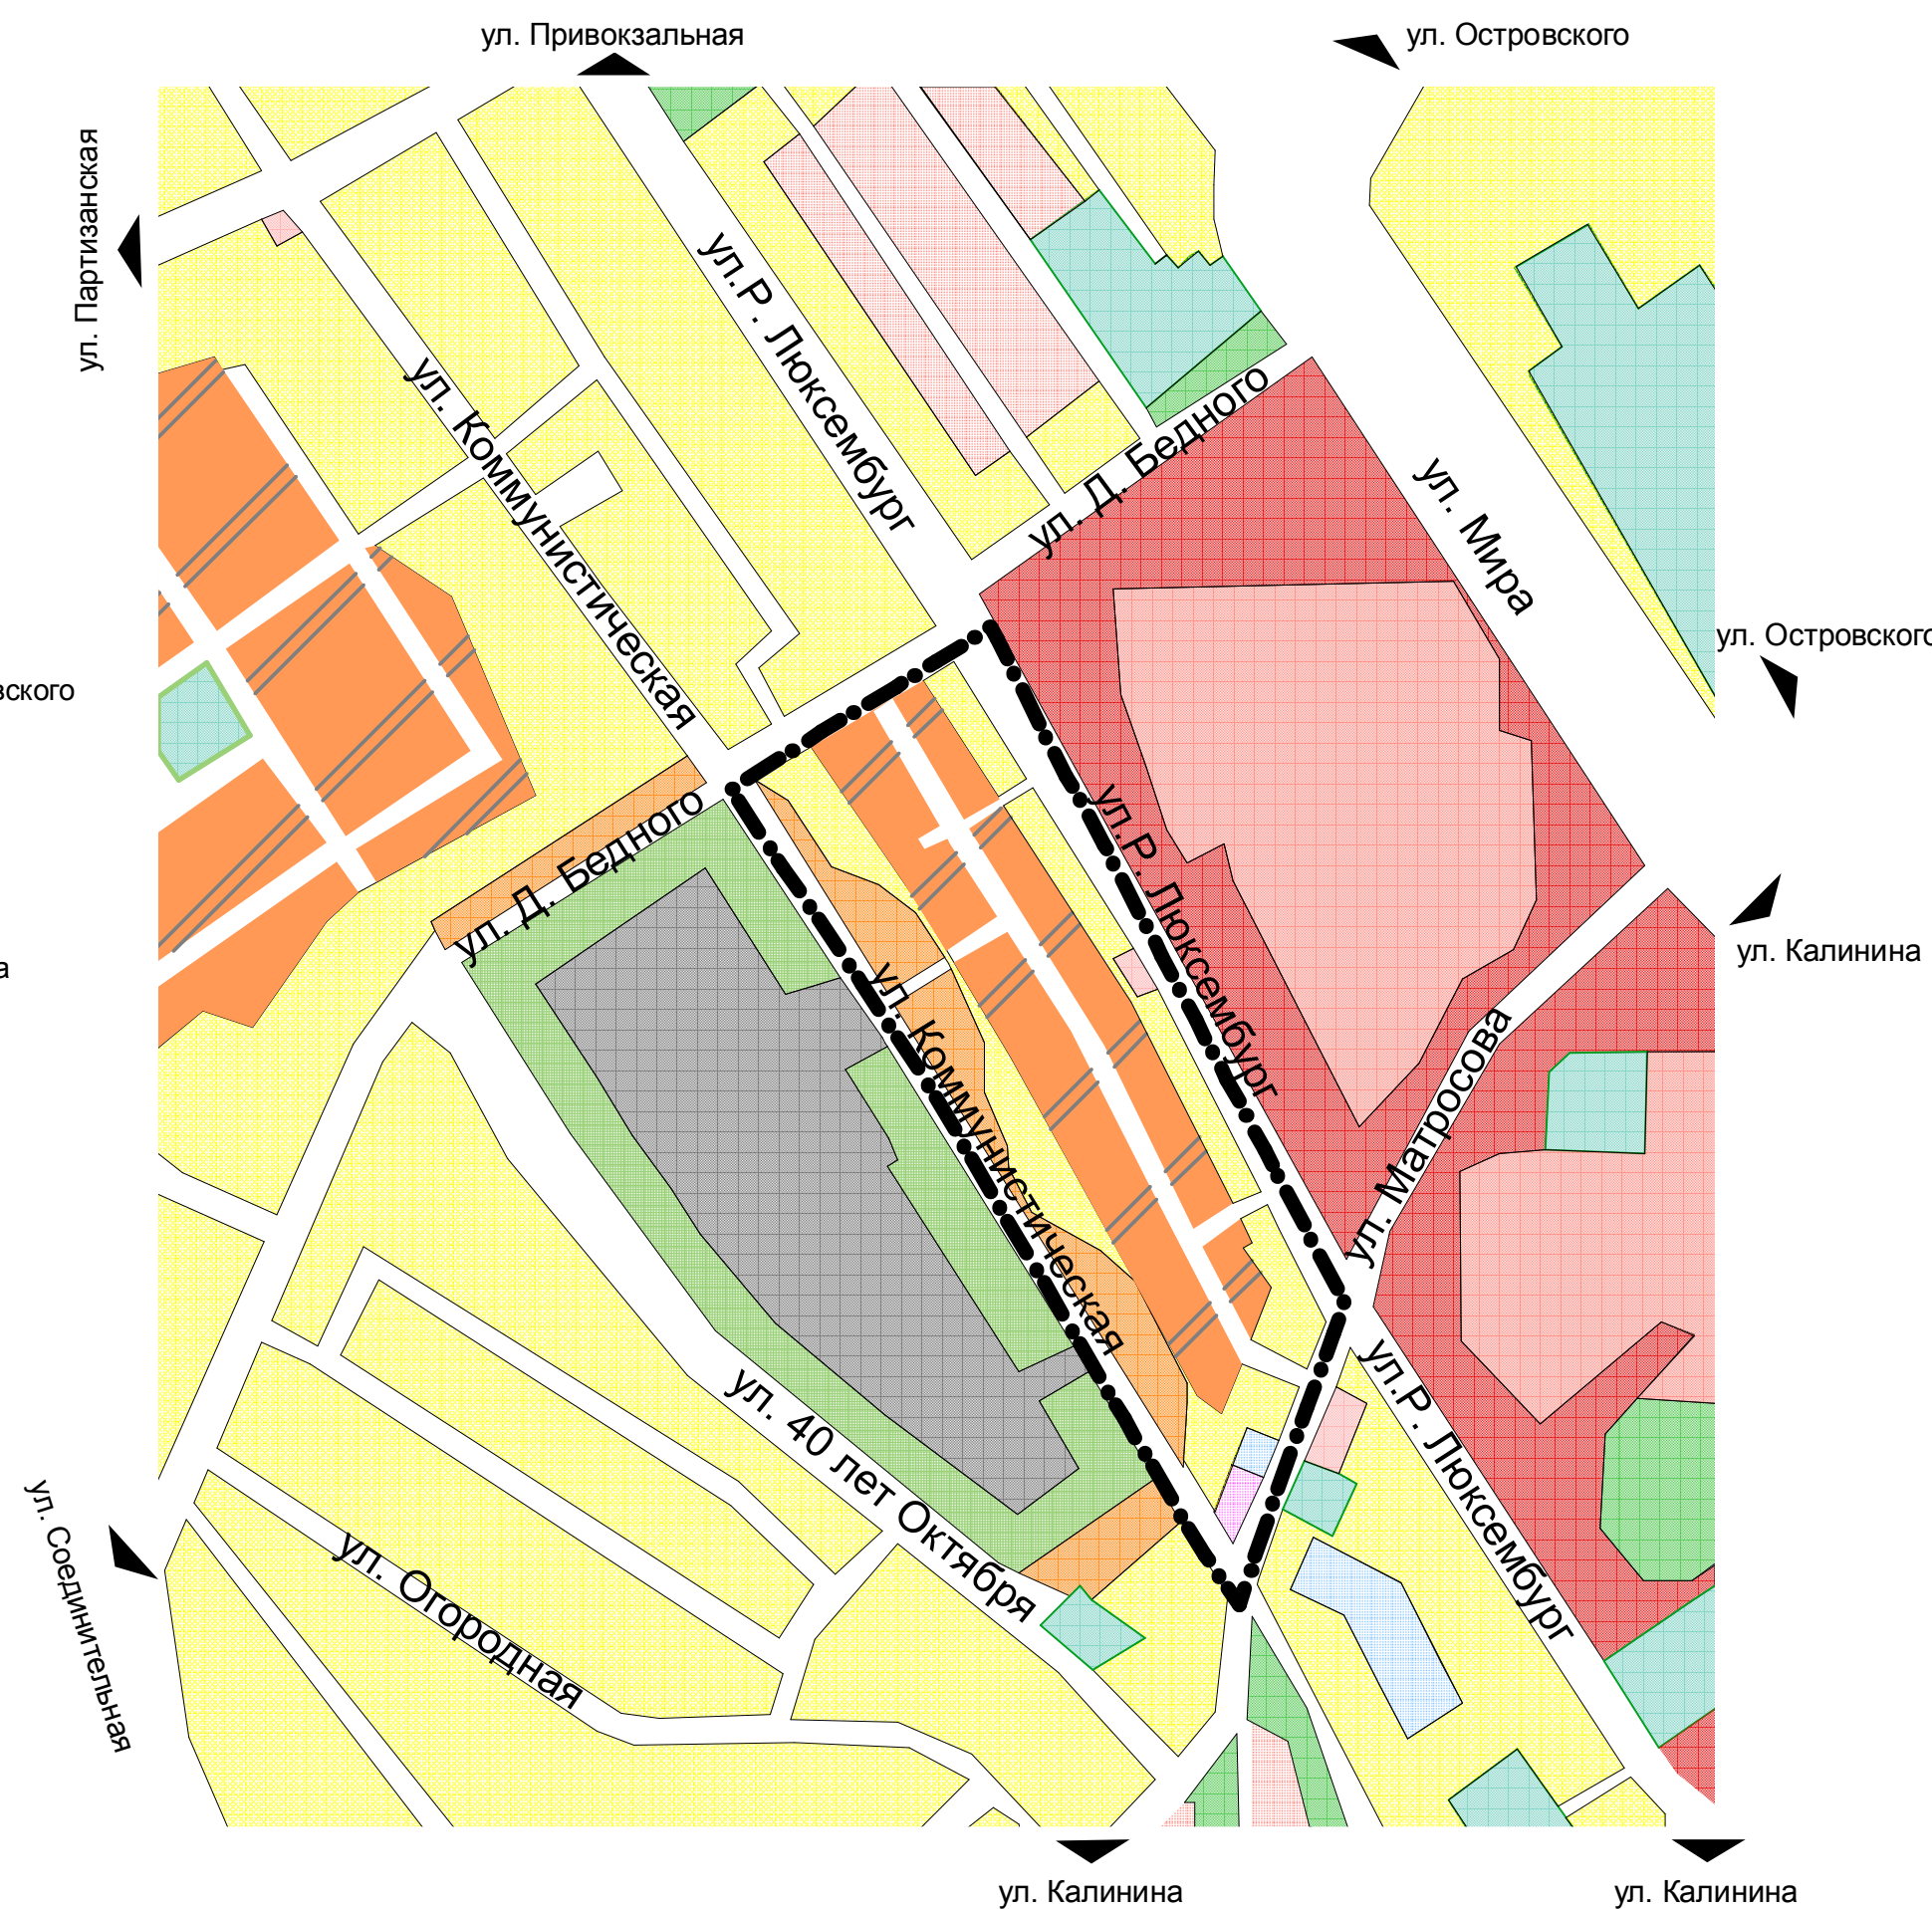

**Схема генерального плана (основного чертежа)
Курганинского городского поселения**

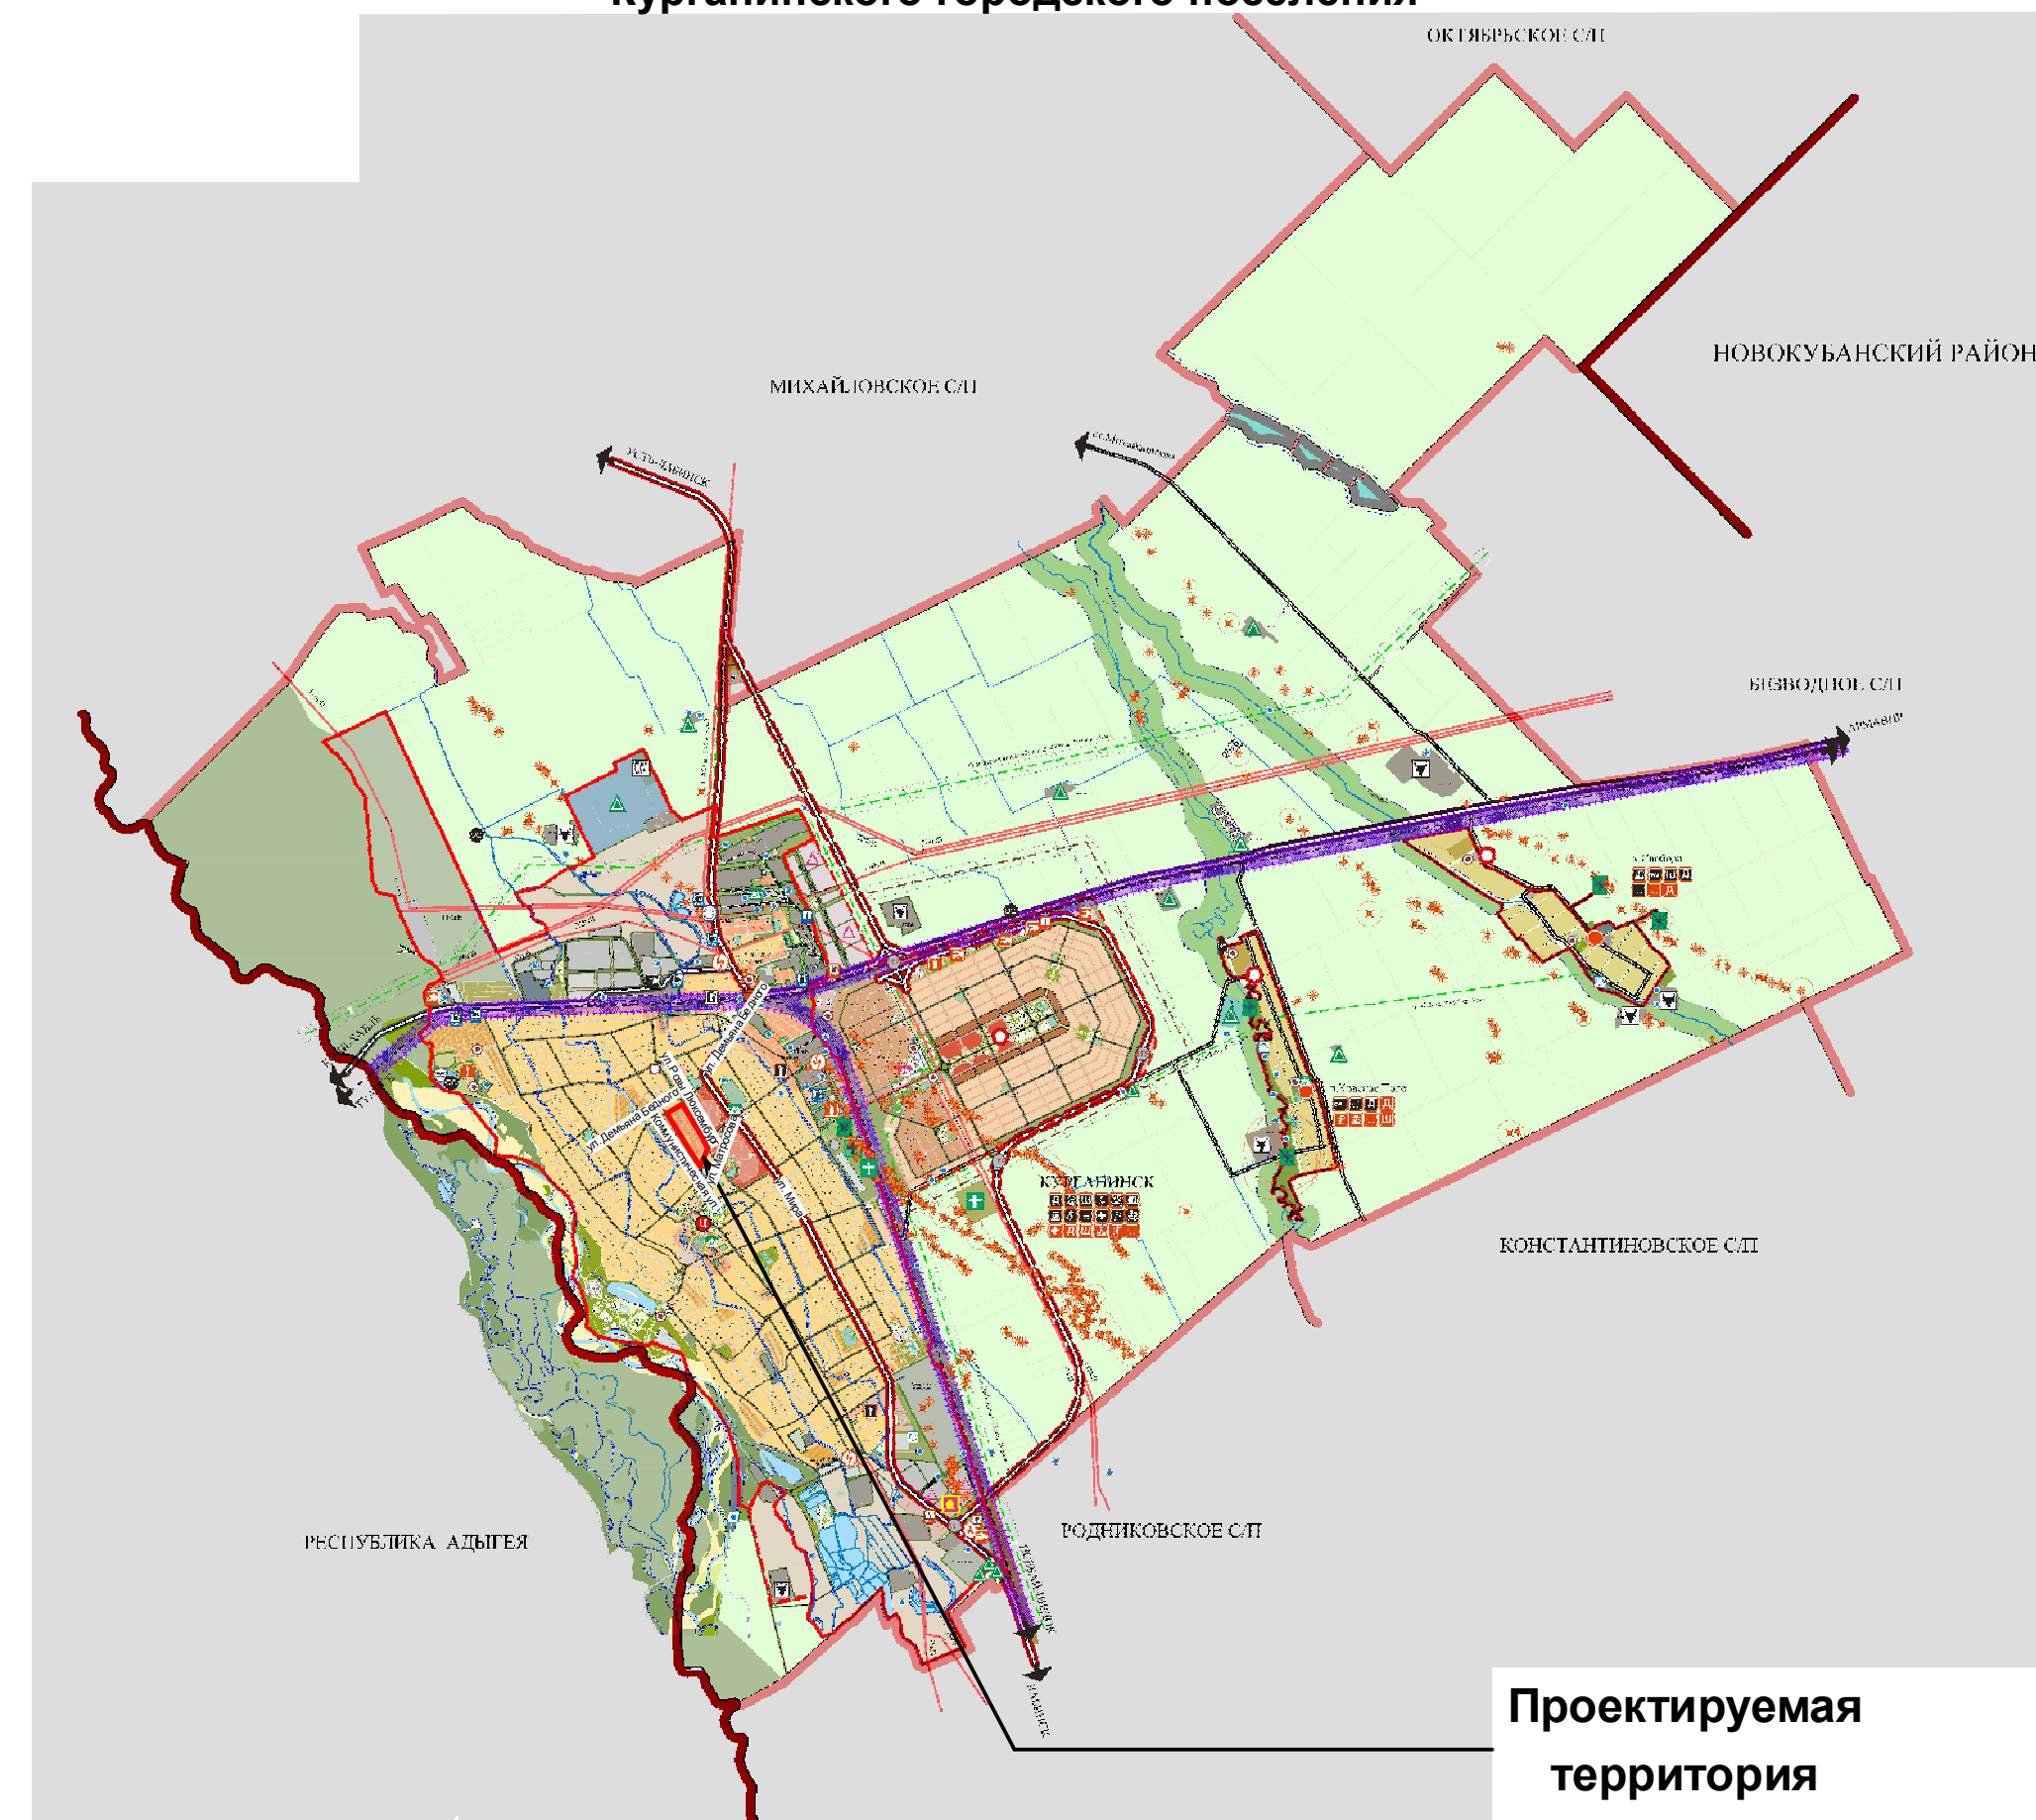

Условные графические обозначения к схеме расположения проектируемой территории в соответствии с правилами землепользования и застройки:

- | | |
|-------------|------------------------------------------------------------------------------------------|
| Ж-1 | - зона индивидуальной жилой застройки |
| Ж-Ц | - зона жилой застройки с возможным размещением обслуживающих, деловых и торговых функций |
| Ц-2 | - зона обслуживания и деловой активности местного значения |
| Ц-Д | - зона делового центра |
| Ж-СМ | - зона среднеэтажной многоквартирной жилой застройки |
| Ц-С | - зона спортивных и спортивно-зрелищных сооружений |
| Ж-ММ | - зона многоэтажной многоквартирной жилой застройки |
| ЦУ | - зона высших, средних учебных заведений |
| ЦЗ | - зона учреждений здравоохранения |
| Р | - зона рекреационного назначения |
| ИТ-2 | - зона объектов транспортной инфраструктуры |
| Ц-3 | - зона обслуживания и деловой активности при транспортных коридорах и узлах |
| ИТ-1 | - зона объектов инженерной инфраструктуры |

Условные графические обозначения к схеме расположения проектируемой территории в соответствии с генеральным планом г.Курганинска:




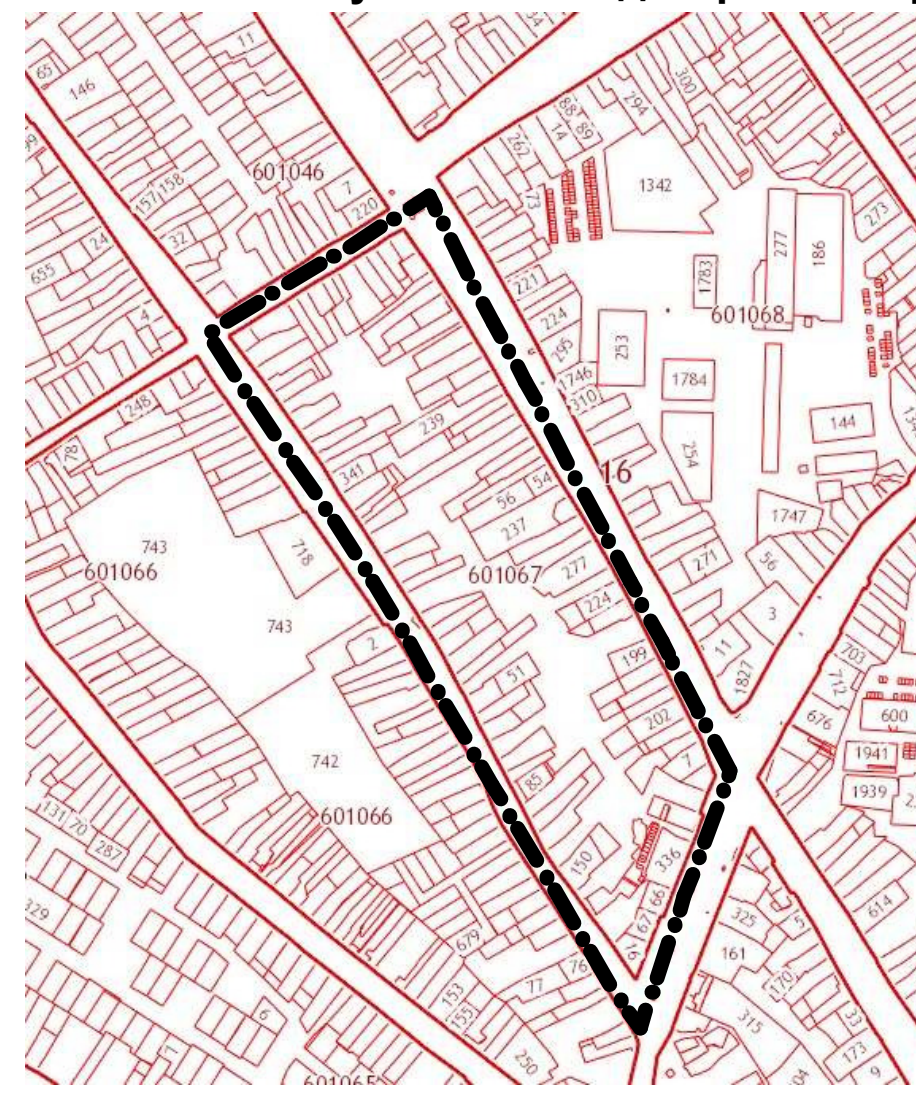

 

-  - территория существующей жилой застройки
-  - территория проектируемой жилой застройки
-  - территории существующих сельскохозяйственных и производственных предприятий

Схема расположения проектируемой территории в соответствии с публичной кадастровой картой



**Условные графические обозначения
к схеме расположения проектируемой
территории на публичной кадастровой карте:**

-  - граница проектирования
 - граница кадастровых участков
 - граница кадастрового квартала

[illegible]