
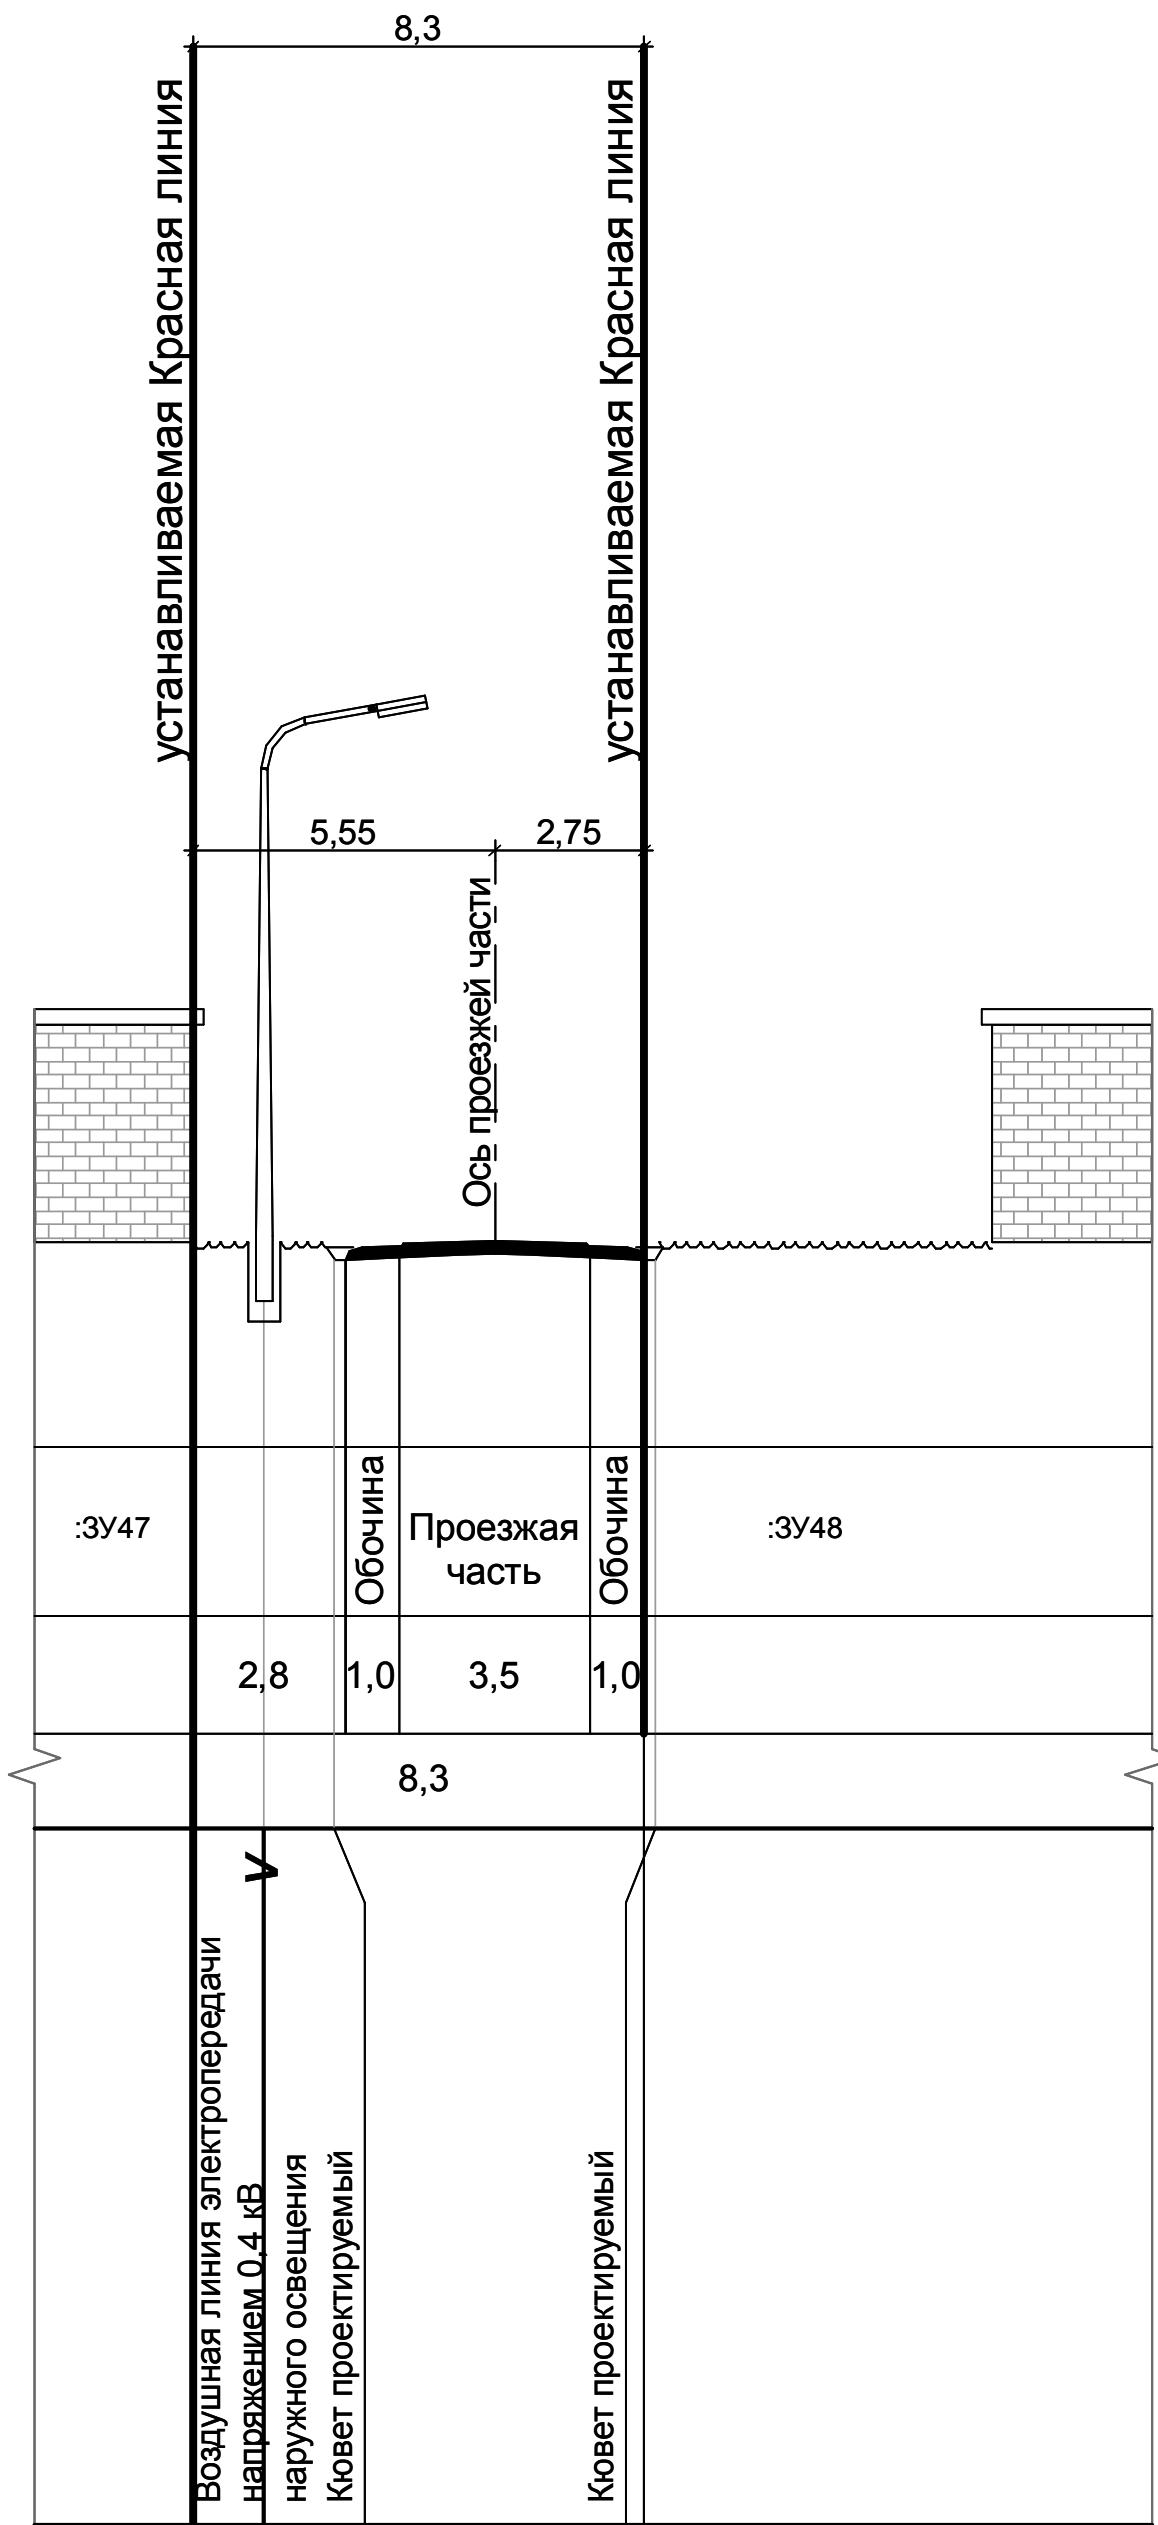


Поперечный профиль улицы № 1
сечение 5.2-5.2
(проектируемый)

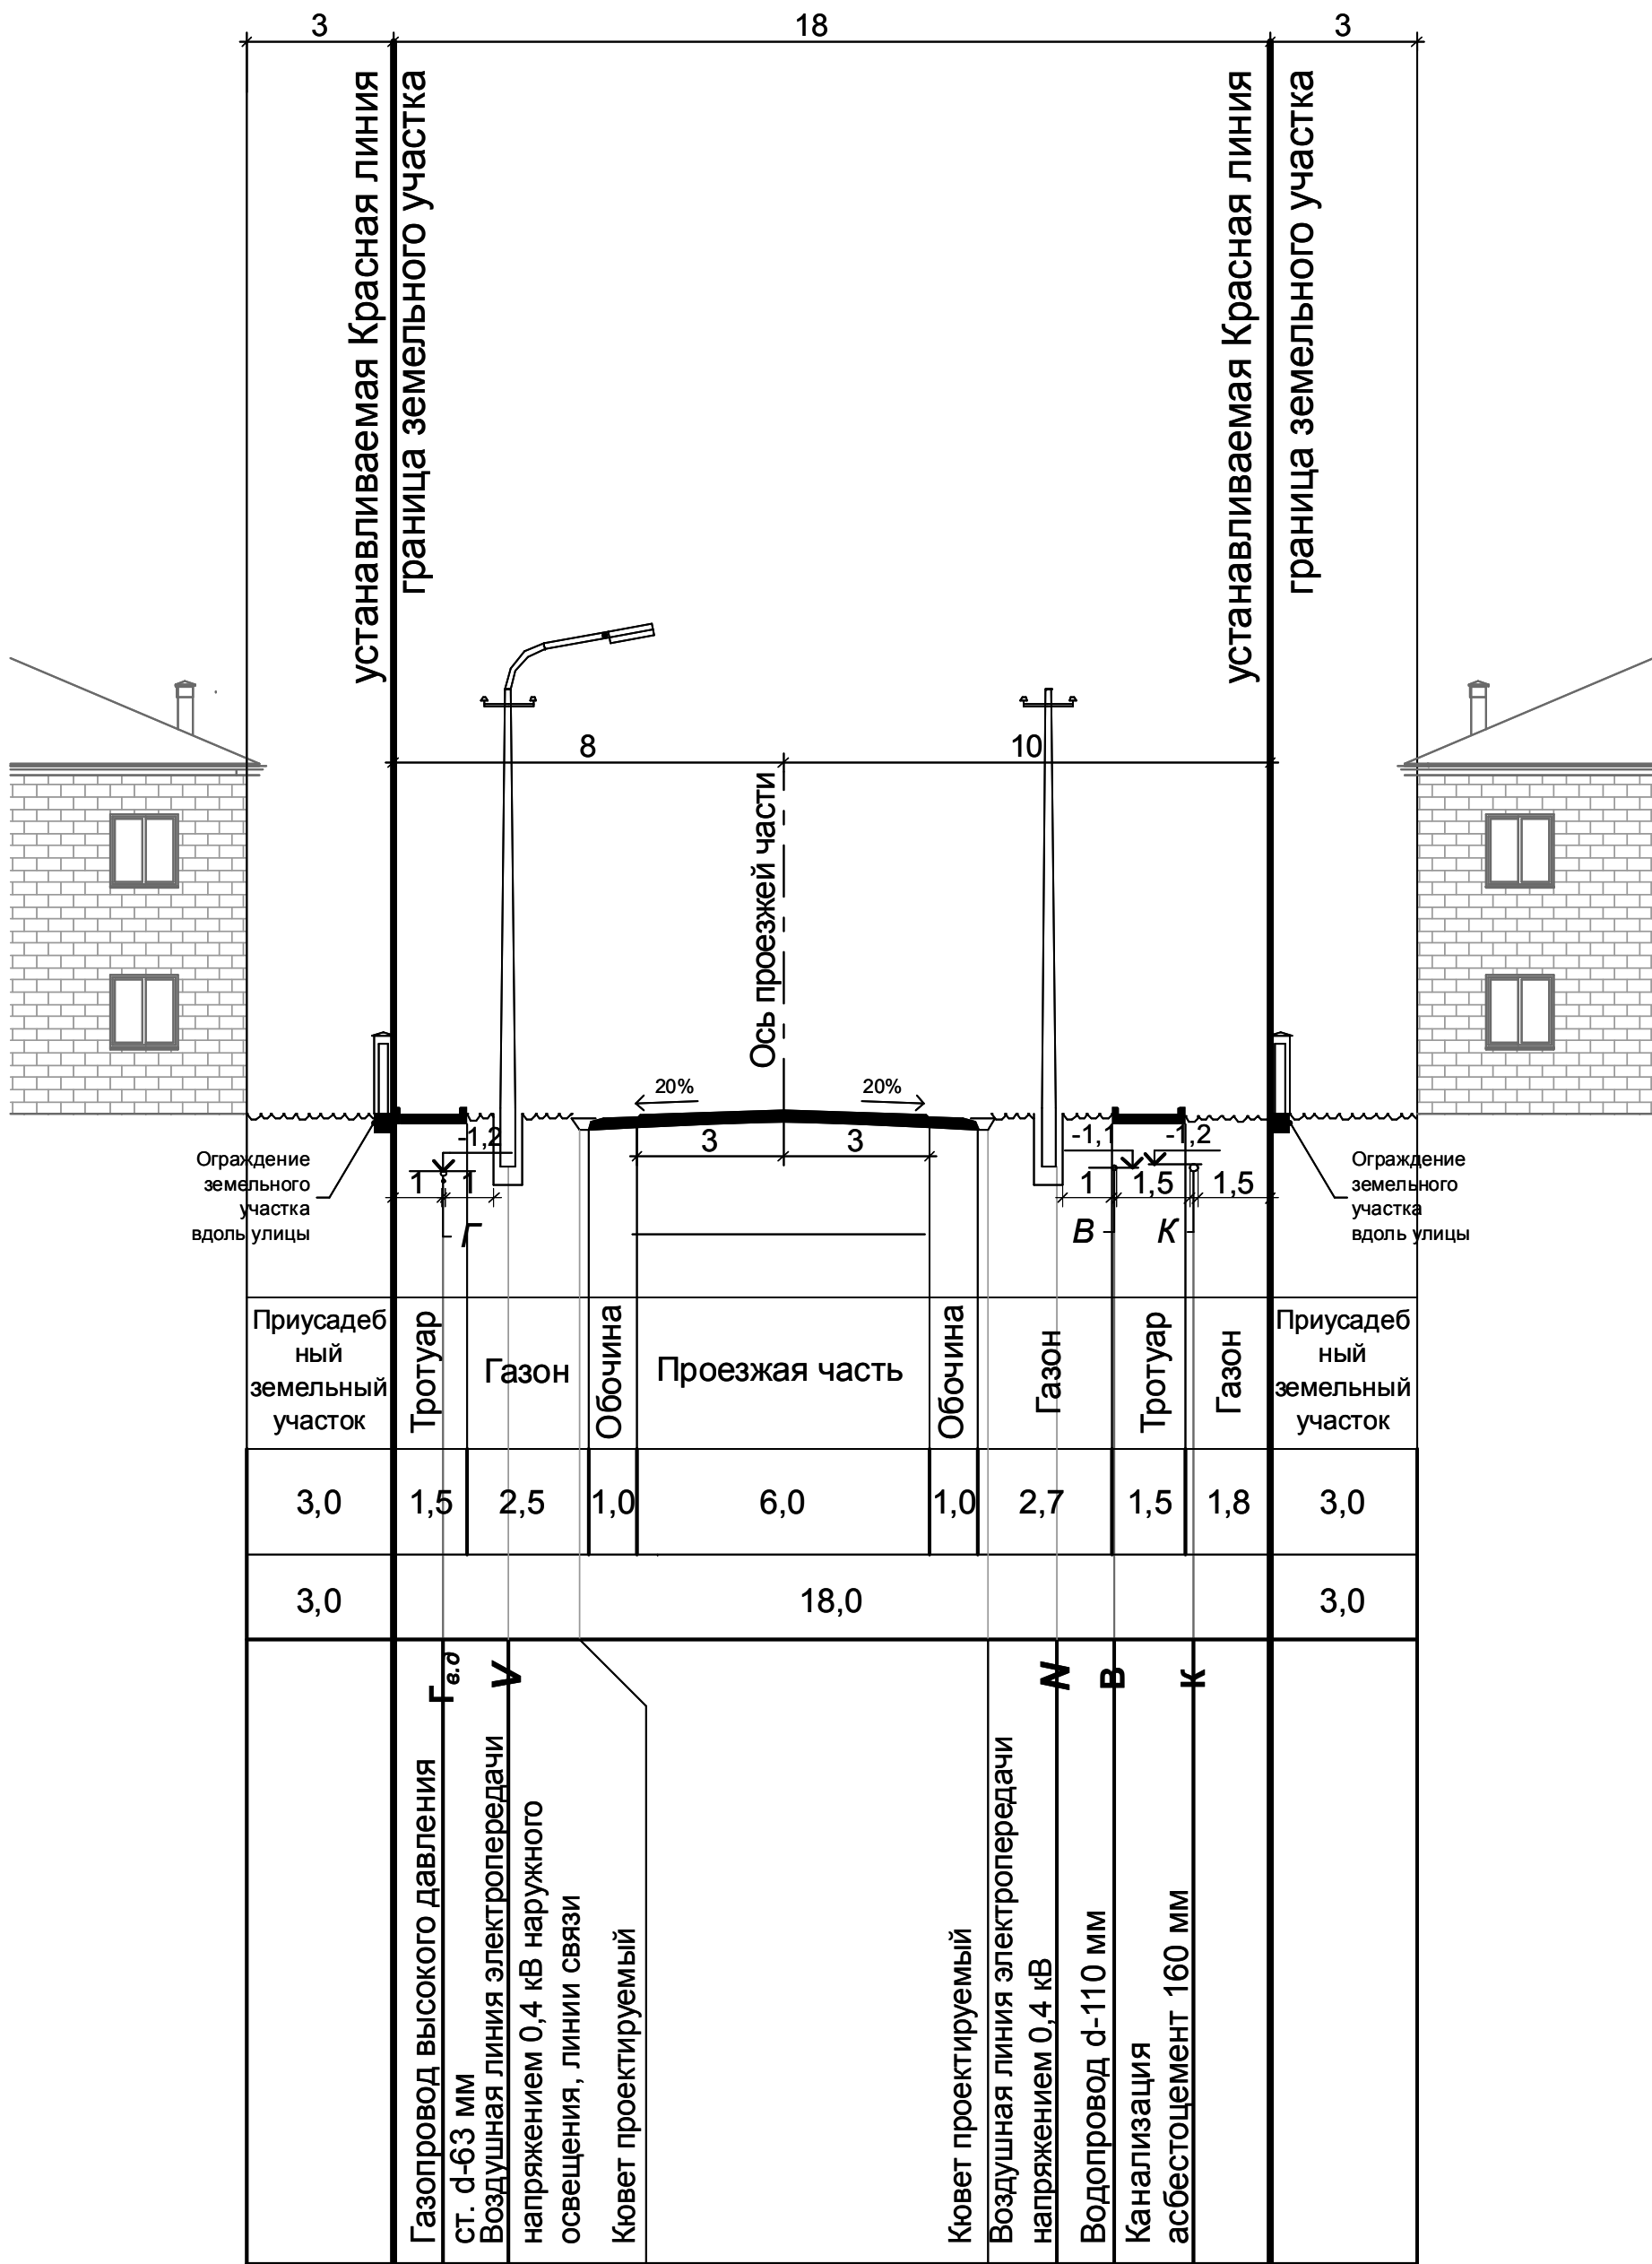

- - существующие инженерные коммуникации
- - проектируемые инженерные коммуникации

1. Существующие инженерные коммуникации изображены на основании топографического плана территории М 1:500, выполненного ООО «Аркада», 2015г.


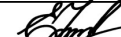

2. Высота ограждения земельных участков должна быть не более 2 метров (в случае если смежные земельные участки имеют разные поверхностные уровни земли, то высота ограждения рассчитывается от поверхности земли участка, имеющего более низкий уровень);

ограждения между смежными земельными участками должны быть проветриваемыми в нижней части на высоту не менее 0,5 м или сетчатым, решетчатым.

3*. «Предлагаемые красные линии» улиц настоящим проектом планировки территории утверждению не подлежат. Изображение данных красных линий на чертежах носит информационный характер.

4. Данный лист рассматривать совместно с листами 1.2-ППТ.ОЧП «План красных линий и разбивочный чертеж красных линий», 6-ППТ.МОП «Схема размещения инженерных сетей и сооружений», 5-ППТ.МОП «Схема вертикальной планировки и инженерной подготовки территории».

5**. В условиях реконструкции проезжих частей улиц, под которыми расположены подземные инженерные сети, следует предусматривать их вынос под разделительные полосы или тротуары. Допускается сохранение существующих сетей под проезжей частью при устройстве тоннелей.

						А-34.741-15 ППТ.МОП				
						Администрация Курганинского городского поселения Курганинского района				
Изм	Кол.уч.	Лист	№док.	Подпись	Дата	Проект планировки и проект межевания территории 67 квартала города Курганинского Курганинского городского поселения Курганинского района	Стадия	Лист	Листов	
							П	7.5		
ГАП		Левшунова			08.15	Поперечный профиль М 1:200	<div>АРХИТЕКТУРНО-ТЕХНИЧЕСКОЕ БЮРО</div> <div>АРХИ</div> <div>ТЕР</div> <div>АРХИВАРИУС</div>			
н/контроль		Компаниец								
Разработал		Павлова								
Проверил		Пудова		