
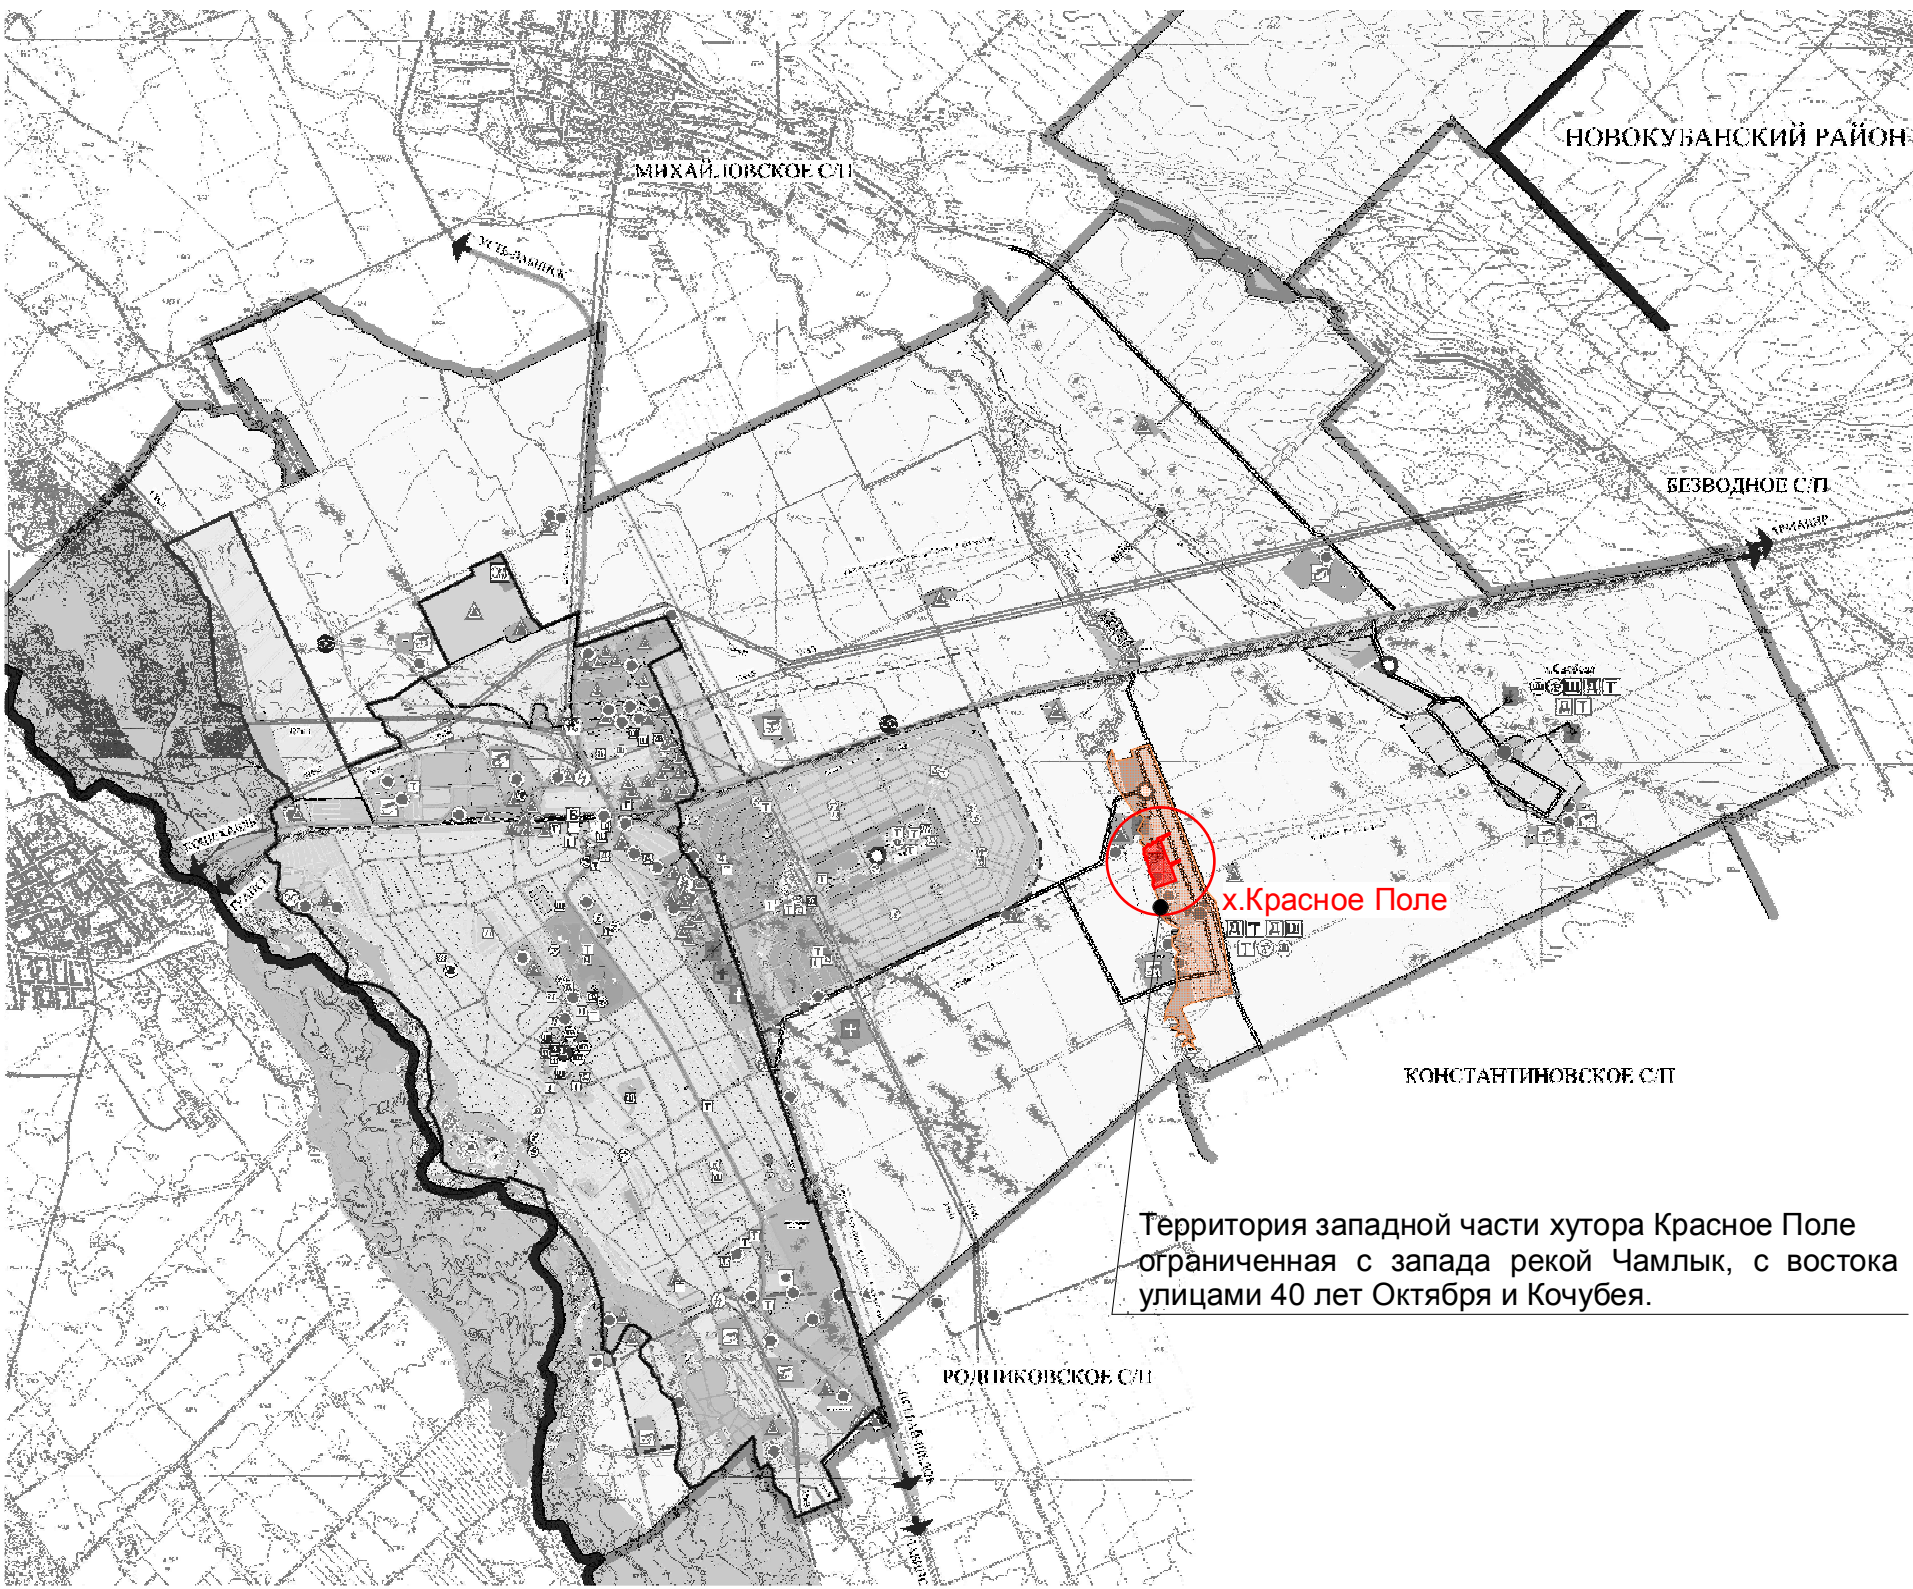


ПРОЕКТ ПЛАНИРОВКИ И ПРОЕКТ МЕЖЕВАНИЯ
части территории свободной от застройки расположенной в западной части хутора Красное Поле
Курганинского городского поселения Курганинского района

ПРОЕКТ ПЛАНИРОВКИ ТЕРРИТОРИИ
Материалы по обоснованию

Схема расположения элемента планировочной структуры
М 1: 5 000

к автомобильной дороге регионального значения II категории
г. Армавир-г. Курганинск

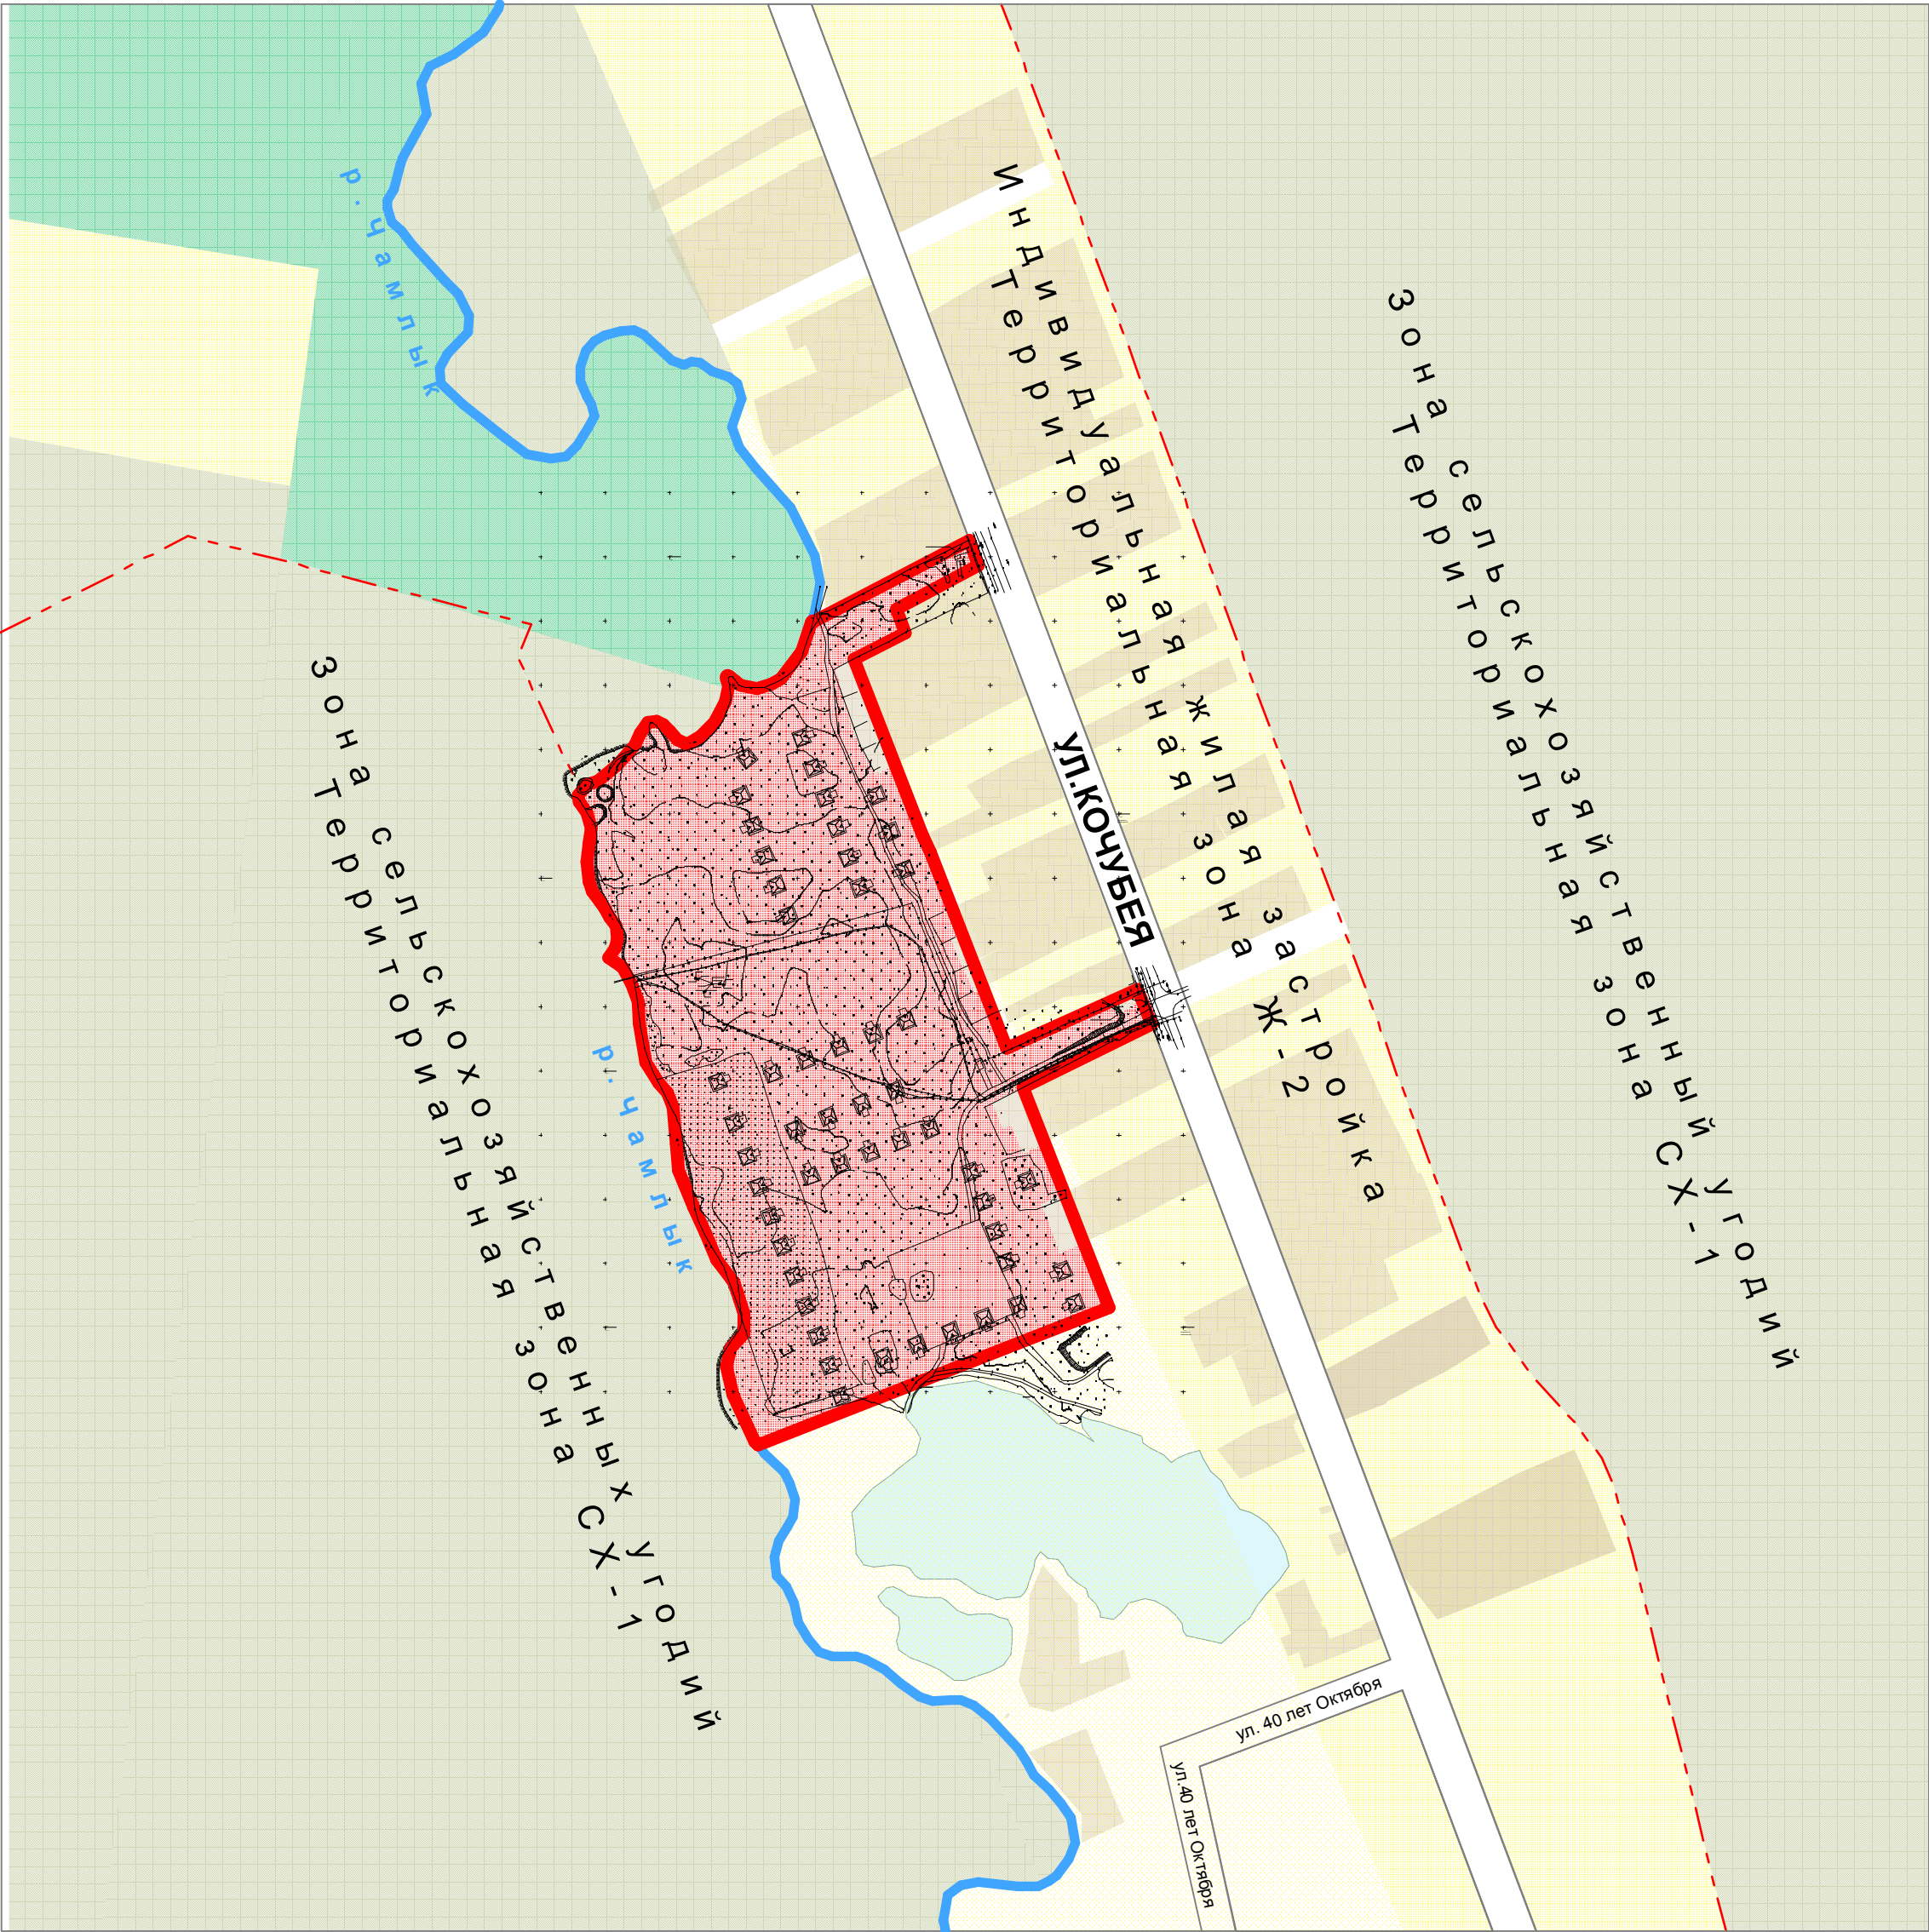

Условные обозначения:

- Граница населенного пункта х.Красное Поле
- Граница проектирования

						А - 30.653 - 14 ППТ.МОП			
						Администрация Курганинского городского поселения Курганинского района			
Изм	Кол.уч.	Лист	Недок	Подпись	Дата				
</									