СХЕМА ОРГАНИЗАЦИИ УЛИЧНО-ДОРОЖНОЙ СЕТИ И СХЕМА ДВИЖЕНИЯ ТРАНСПОРТА
М 1:500

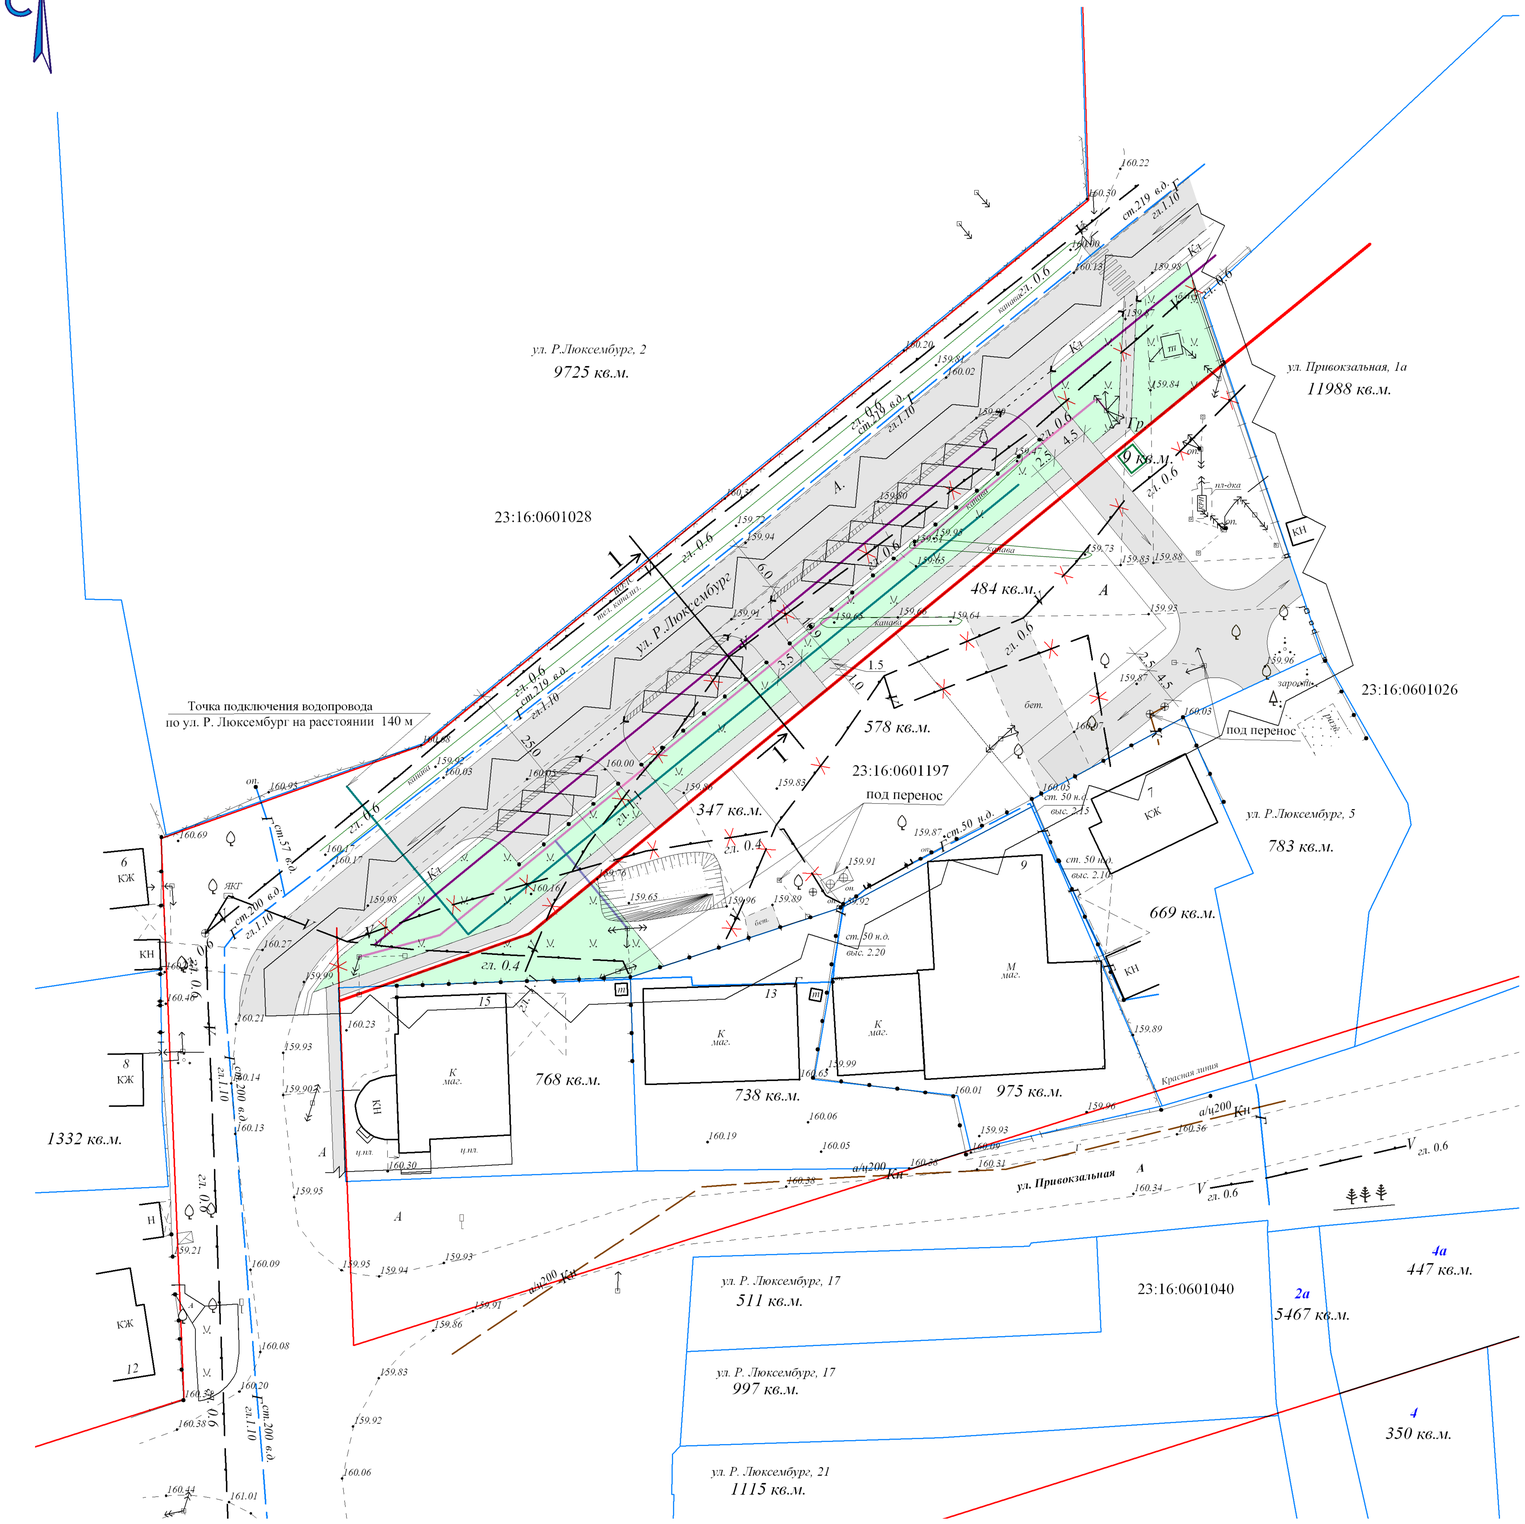

ПОПЕРЕЧНЫЙ ПРОФИЛЬ УЛИЧНО-ДОРОЖНОЙ СЕТИ
СЕЧЕНИЕ 1-1
М 1:300

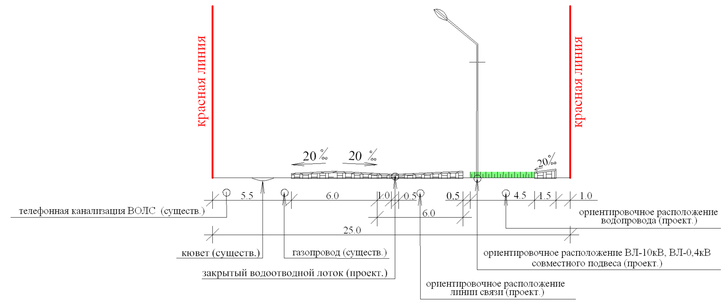

УСЛОВНЫЕ ОБОЗНАЧЕНИЯ:

- существующая красная линия;
- существующая красная линия под перенос;
- границы планировки;
- проектируемая красная линия;
- проектируемые дороги и тротуары;
- проектируемая парковка;
- проектируемый пешеходный переход;
- проектируемое ограждение;
- проектируемая клумба;
- проектируемые кюветы;
- проектируемая водопропускная труба диаметром не менее 400мм;
- проектируемый закрытый водоотводной лоток;
- направление движения транспорта.

Примечание: радиусы закруглений дорог равны 5м.

					Заказчик: Демочка Вадим Алексеевич		
					Планировка части территории, расположенной в городе Курганинске, ограниченной улицами Привокзальной - Р. Люксембург - съездом к железной дороге филиала ОАО "Российские железные дороги" Белореченской дистанции пути - территорией ПК "Заготпром"		
Изм.	Кол.	№ документа	Подпись	Дата			
					Планировка территории	Стадия: П	Лист: 4	Листов:
Дир. АГЦ		С.В. Тверезенко					
ГАП		Е.Г. Куликова					
Инж. АГЦ		В.Н. Коноплянко			Схема организации улично-дорожной сети и схема движения транспорта М 1:500	МУП "АГЦ" г. Курганинск 2014г.	