


## Дизайн-проект

# **Благоустройство территории в г. Курганинске по улице Первомайской, 9Б**

в связи с реализацией приоритетного проекта  
«Формирование современной городской среды»


Благоустройство данной территории предусматривает:

- организацию тротуарных дорожек
- организация проездом
- устройство спортивных площадок
- организацию детских площадок
- территорию озеленения
- организацию мест для отдыха
- устройство малых архитектурных форм
- устройство технологических площадок
- устройство парковочных мест

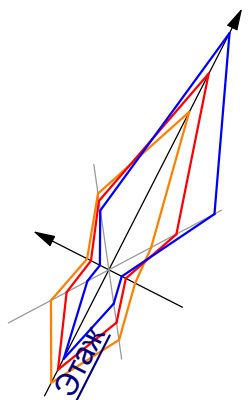

# Дизайн-проект парка в городе Курганинске по ул. Первомайской, 9Б

Генеральный план  
М1:500

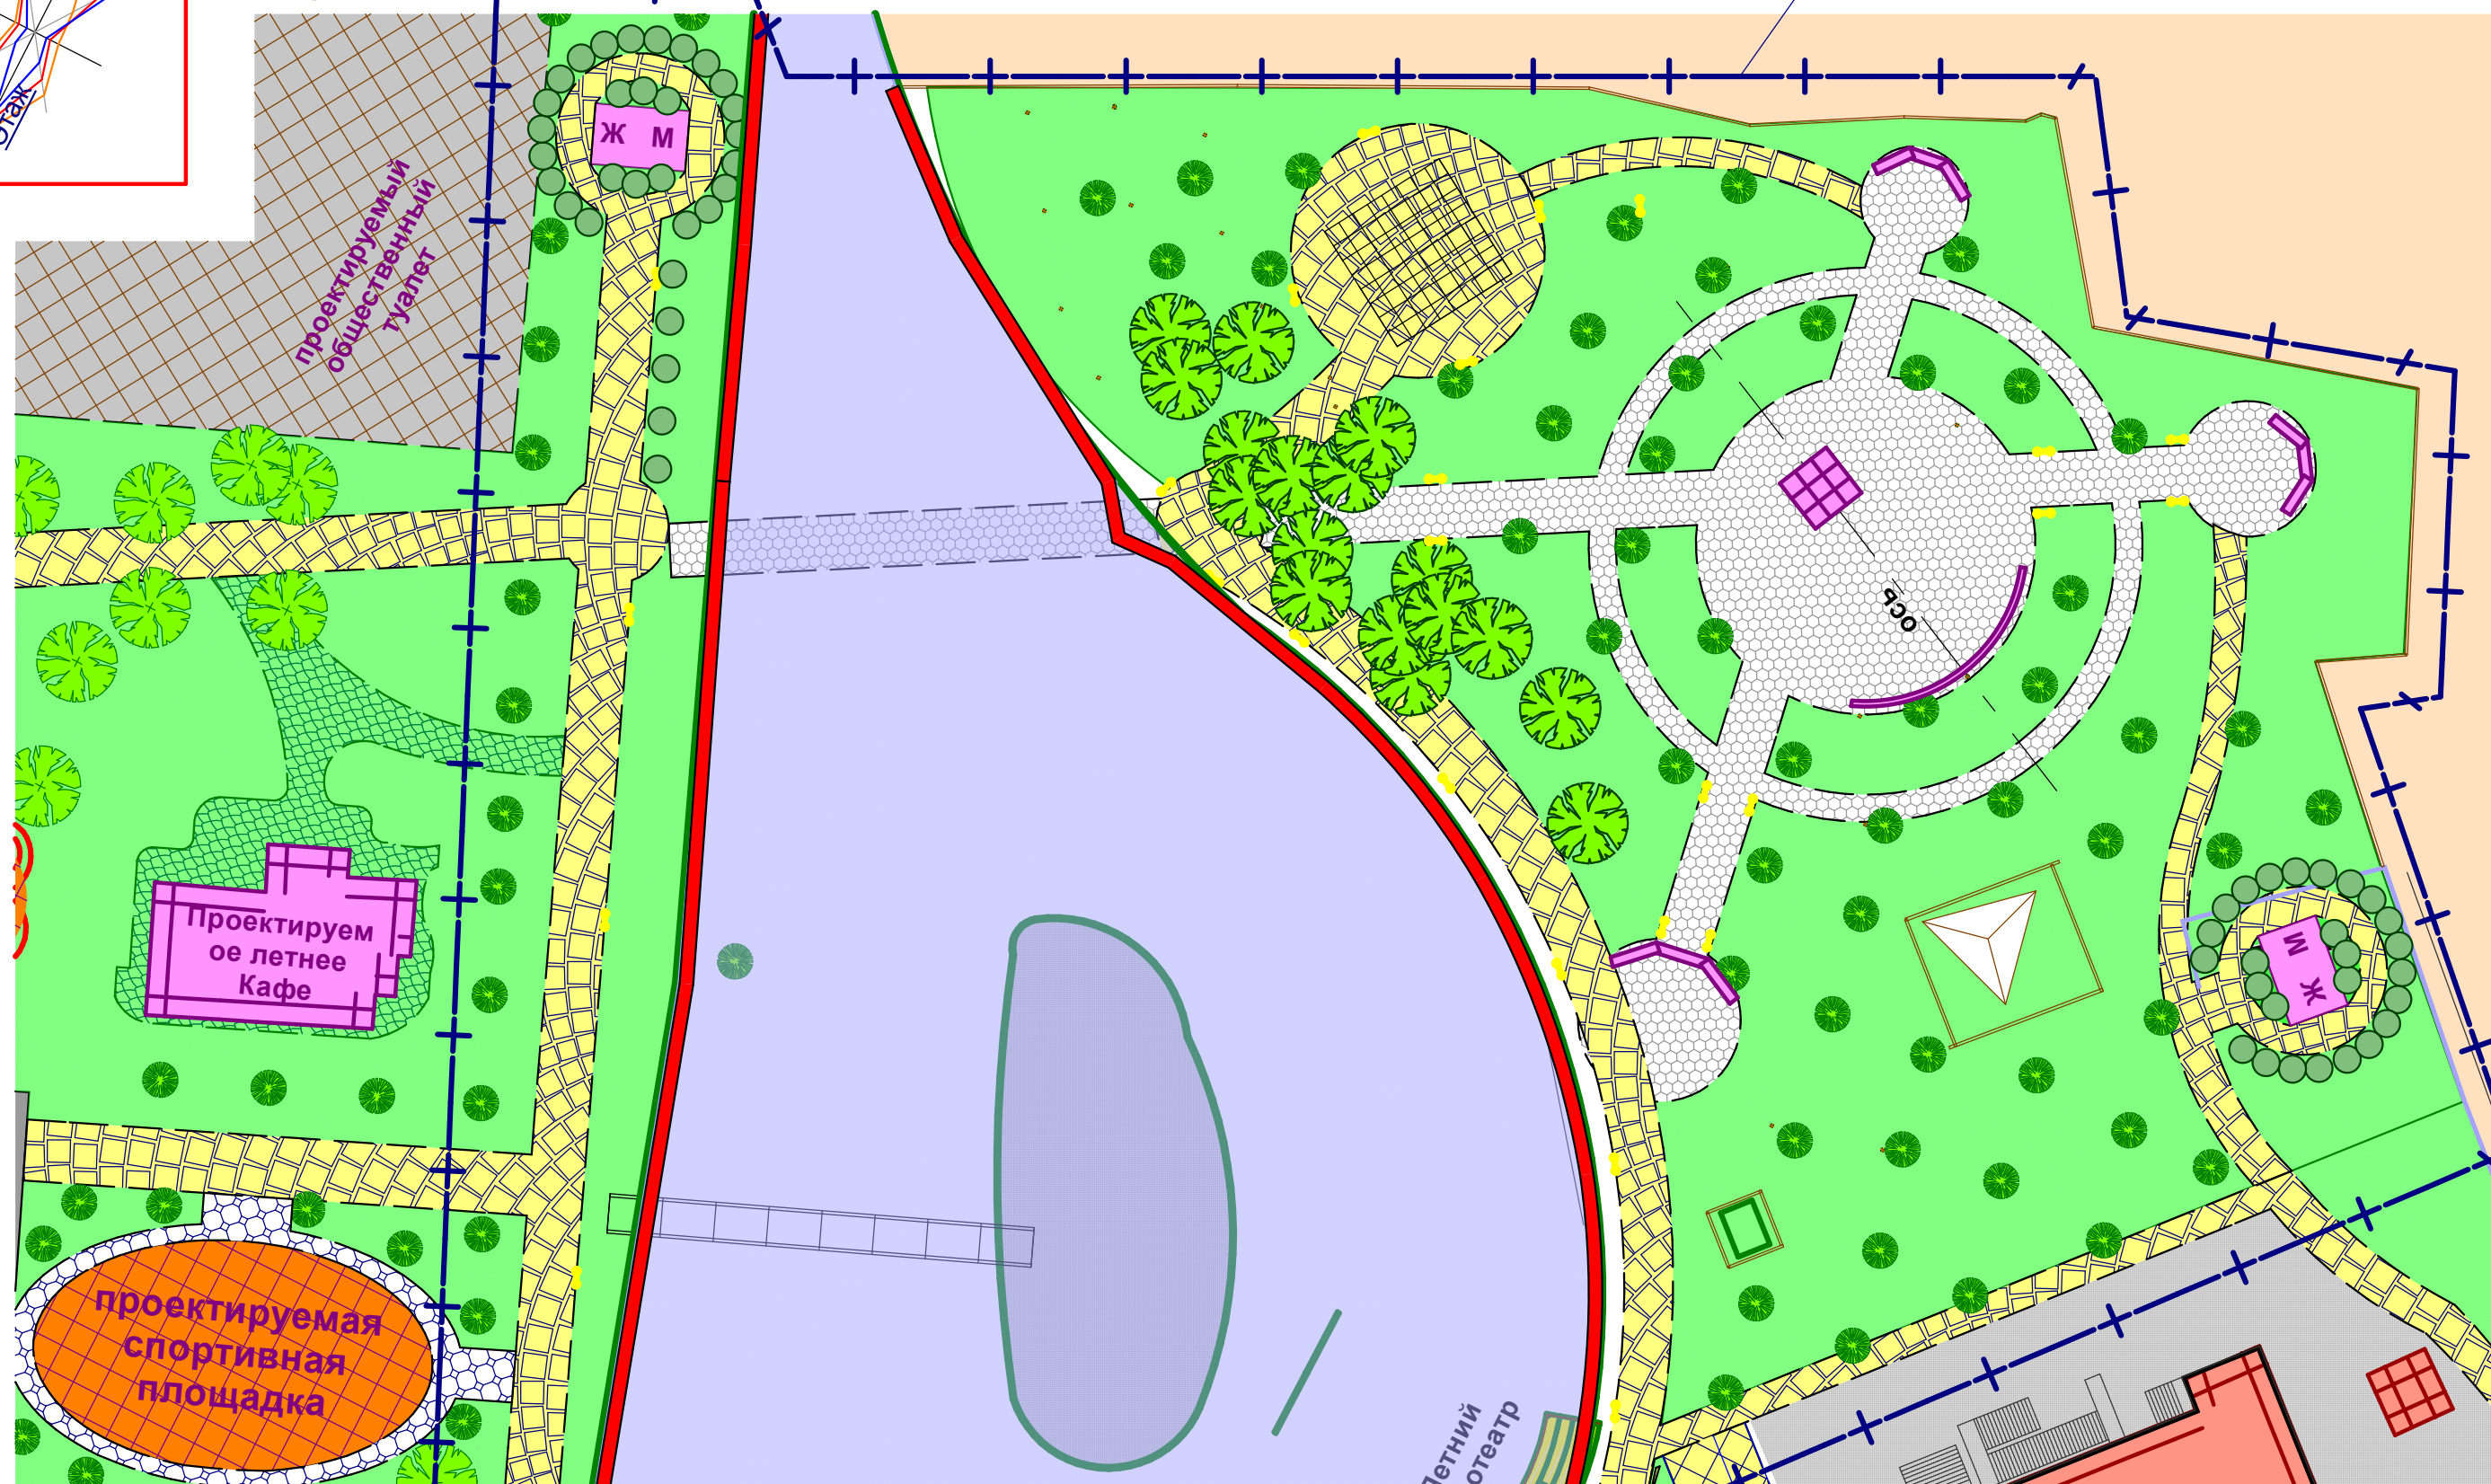

Краснодарский край, Курганинский район  
город Курганинск  
2018 год









