


ВЫКОПИРОВКА ИЗ ТОПОГРАФИЧЕСКОГО ПЛАНА
ГОРОДА КУРГАНИНСКА
М 1:5000

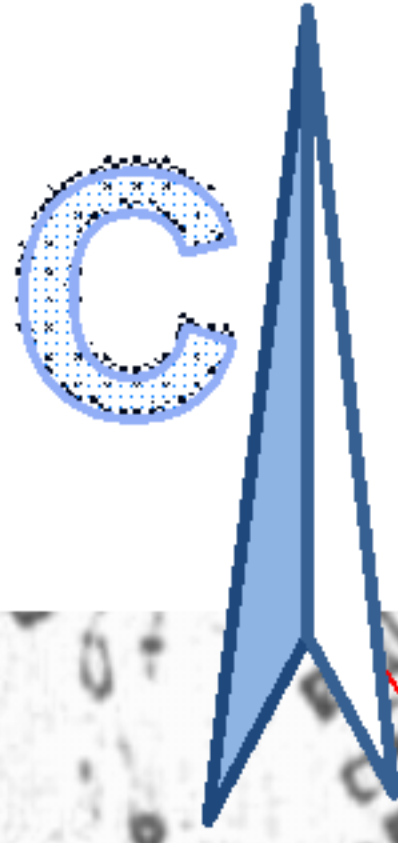

УСЛОВНЫЕ ОБОЗНАЧЕНИЯ



границы территории, подлежащей планировке

| | | | | | | | | | |
|------------|------------|------|--------|-------|------|--|-------------------------------------|------|--------|
| | | | | | | Заказчик: Галенко Александр Петрович | | | |
| | | | | | | Проект планировки и проект межевания территории, расположенной в городе Курганинске по улице Матросова, от улицы Р.Люксембург до улицы Мира в красных линиях | | | |
| Изм. | Кол.уч | Лист | № док. | Подп. | Дата | Проект планировки территории | Стадия | Лист | Листов |
| Директор | Тверезенко | | | | | | П | 2 | |
| Нач.отдела | Гадутене | | | | | | | | |
| ГАП | Куликова | | | | | Выкопировка из топографического плана г.Курганинска М 1:5000 | МУП МО "АГЦ" г.Курганинск, 2014 год | | |
| | | | | | | | | | |
| | | | | | | | | | |