



Поперечный профиль улицы Коммунистическая (существующий)

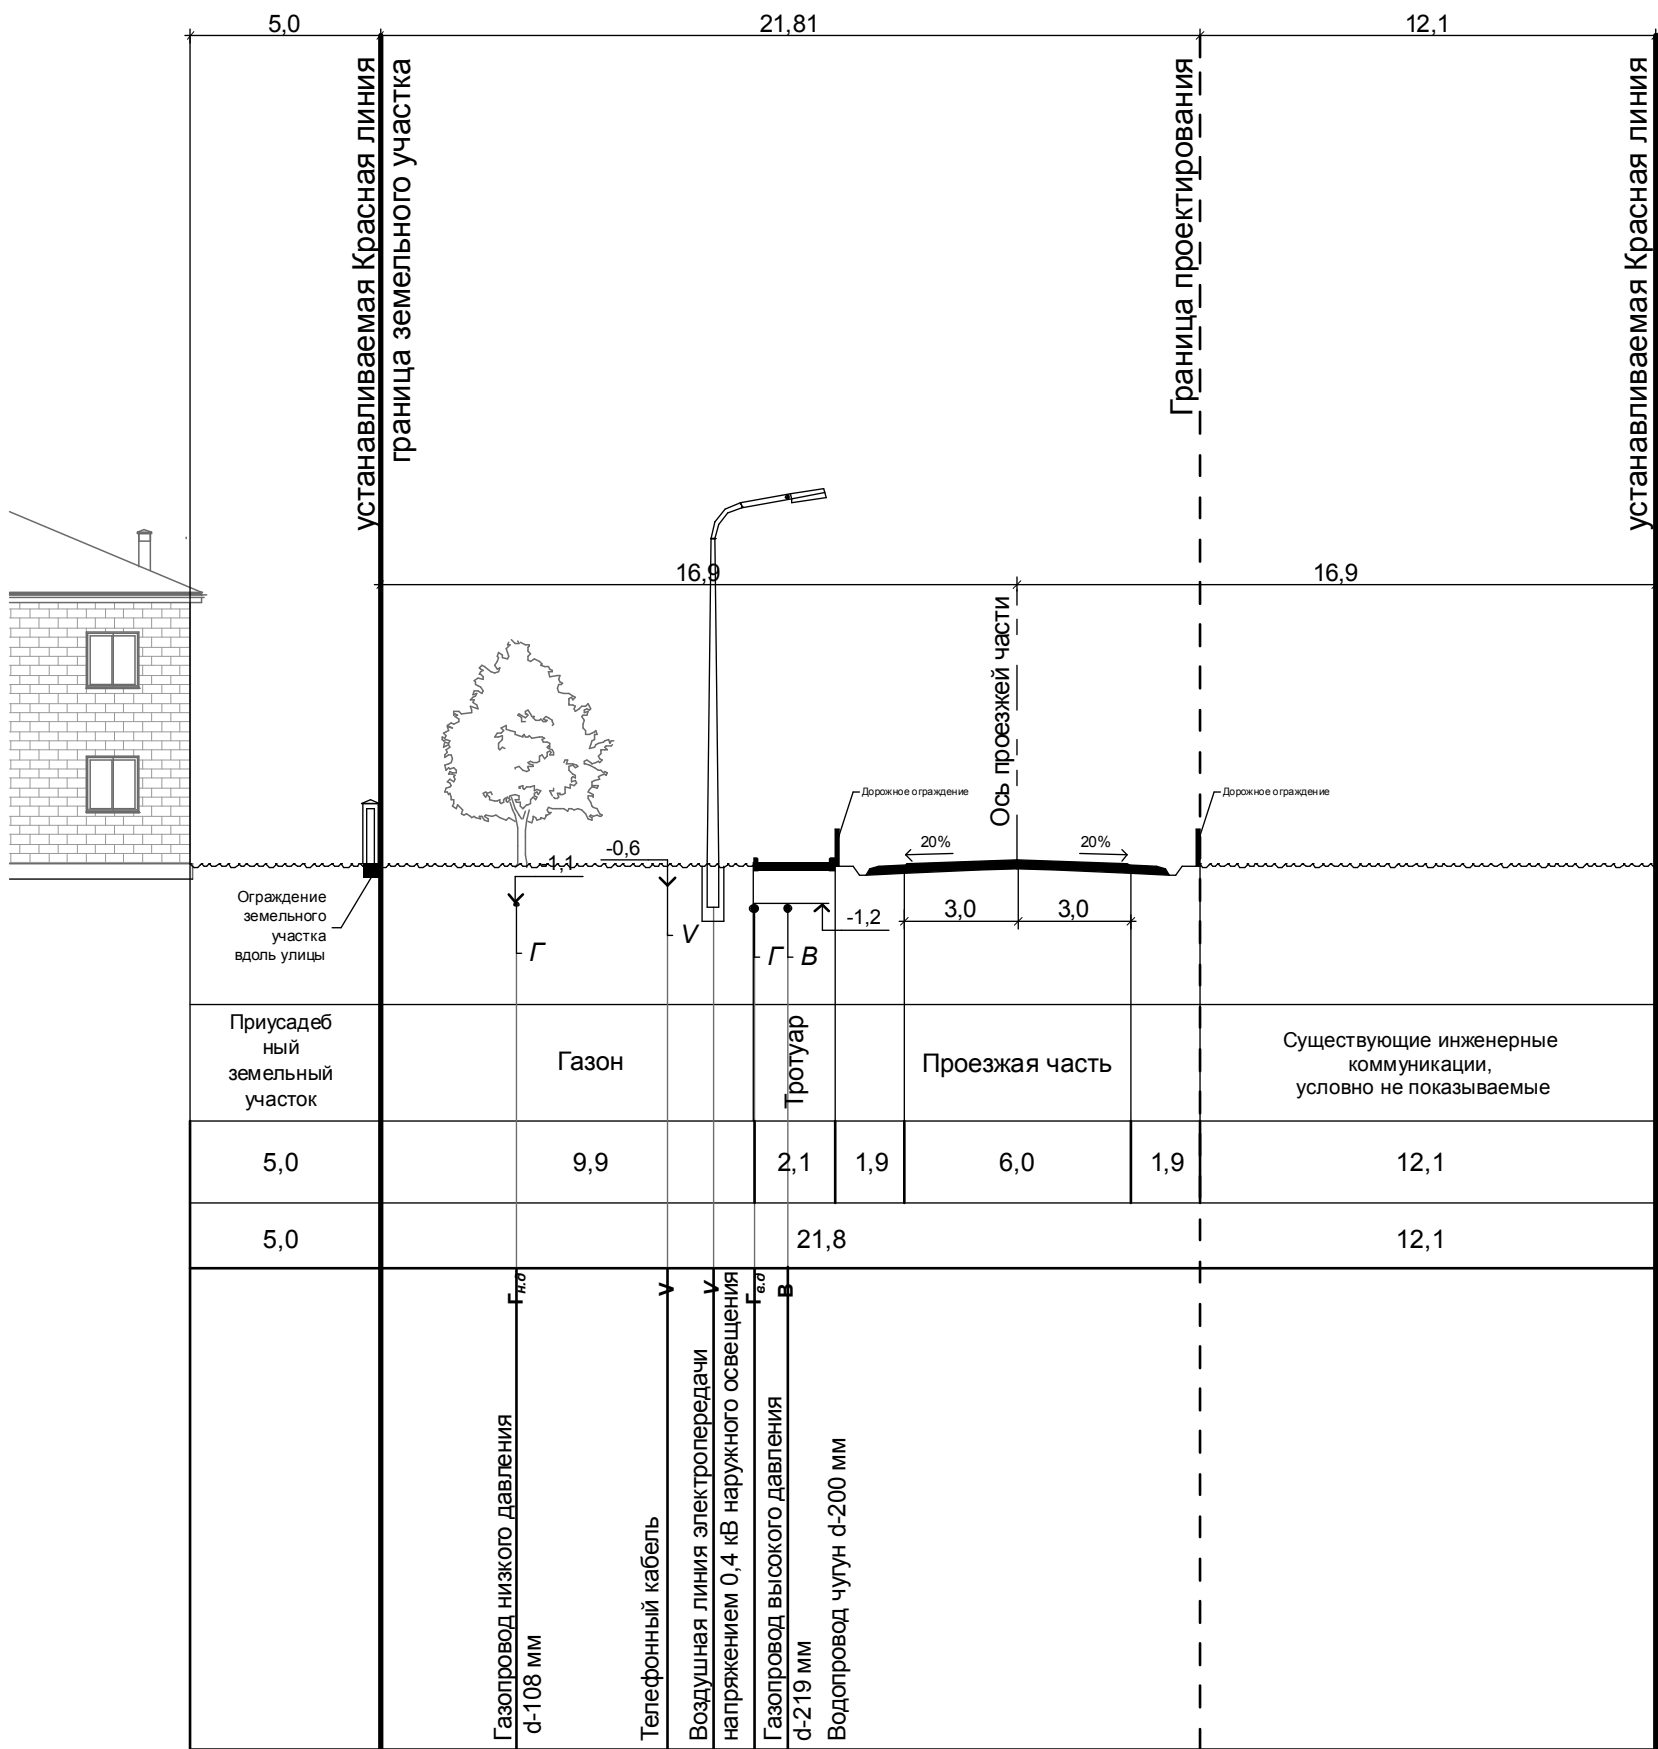

● - существующие инженерные коммуникации

Поперечный профиль улицы Коммунистическая (существующий)

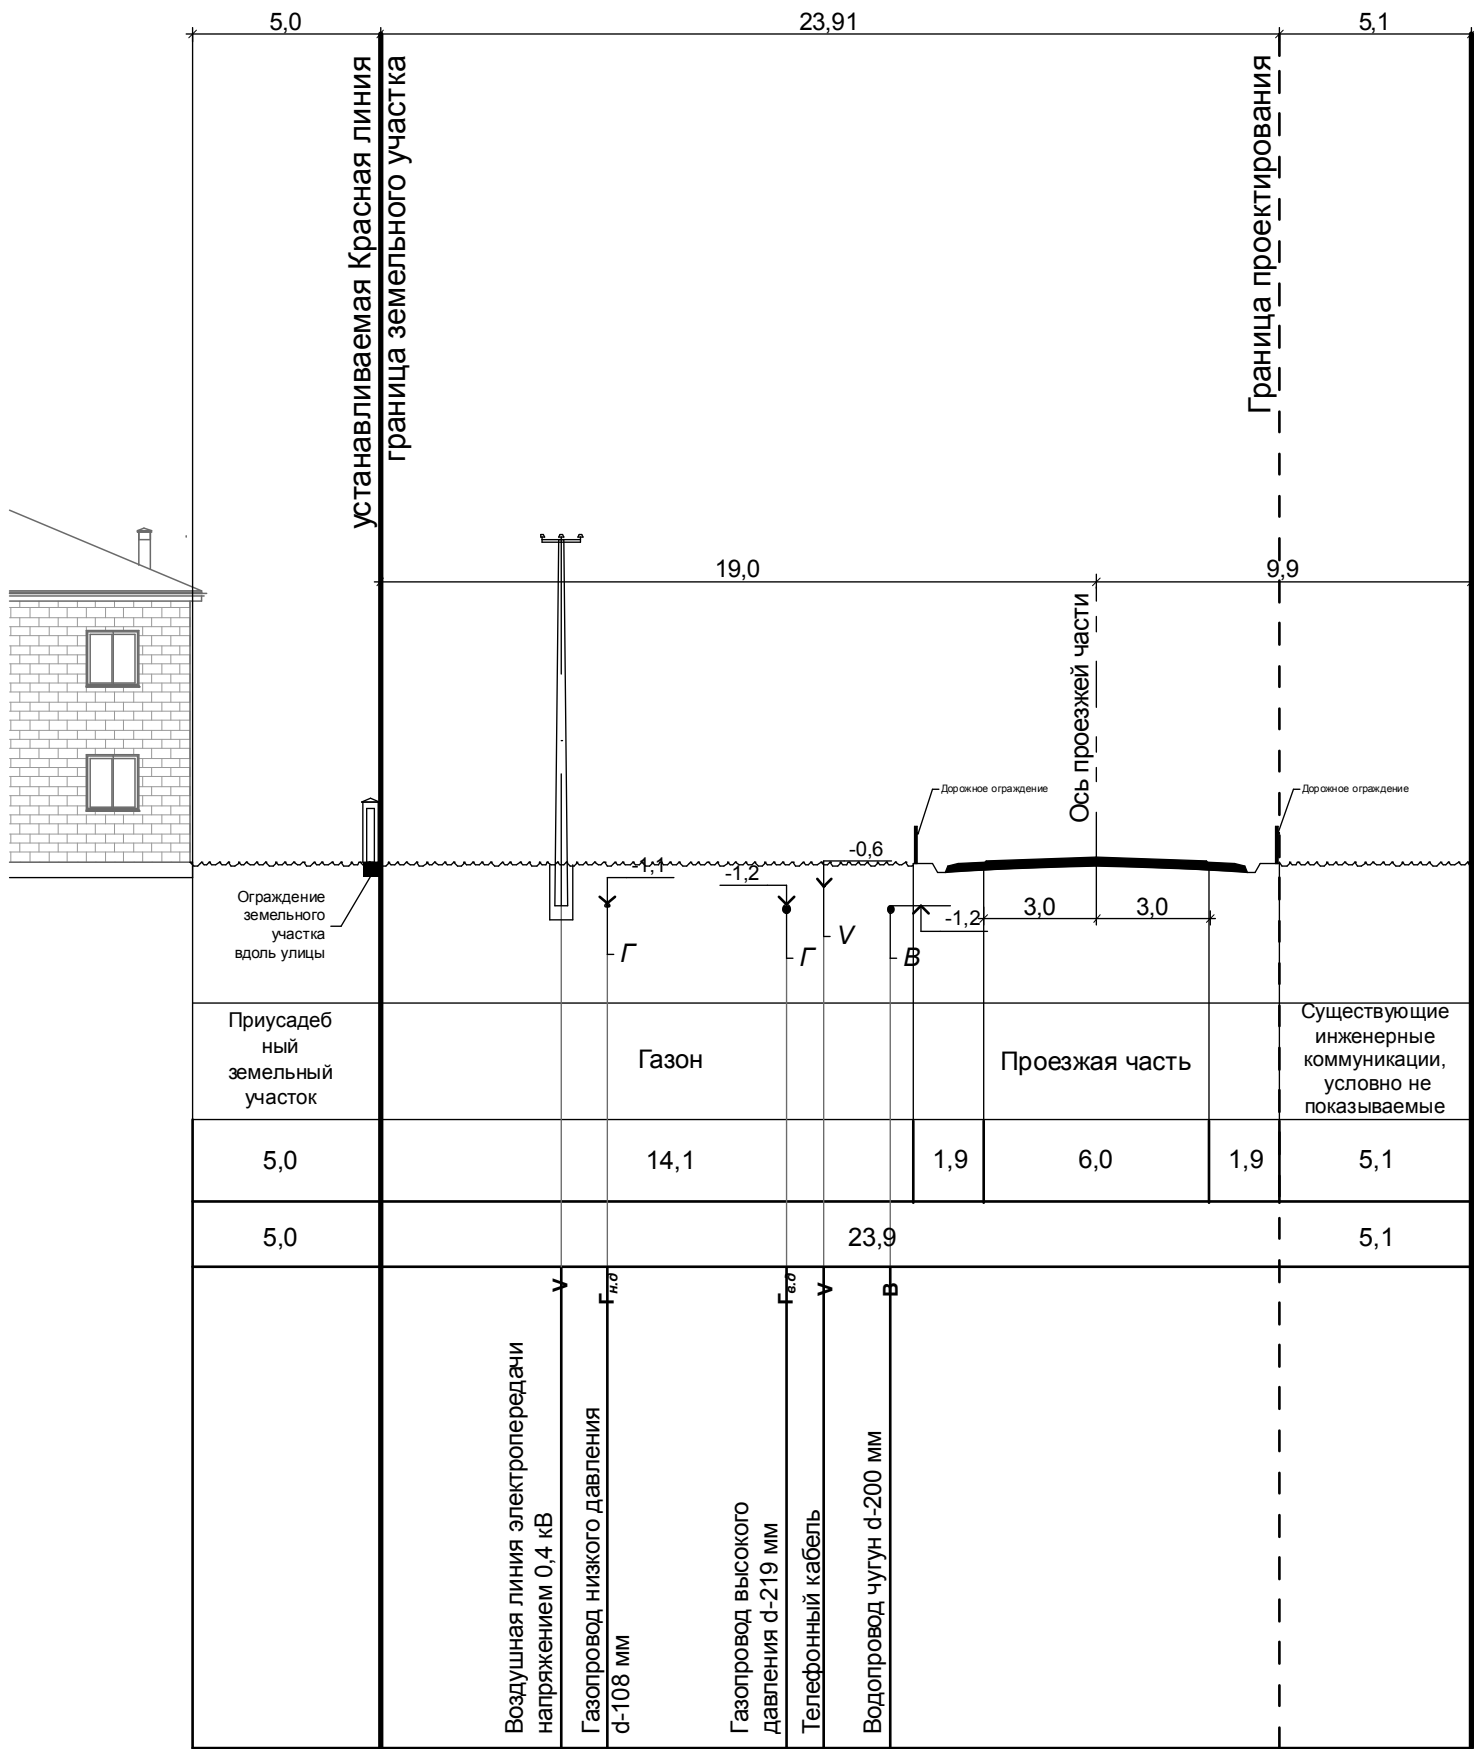

● - существующие инженерные коммуникации

Примечания:

1. Существующие инженерные коммуникации изображены на основании топографического плана территории М 1:500, выполненного ООО «Аркада», 2015г.
2. Высота ограждения земельных участков должна быть не более 2 метров (в случае если смежные земельные участки имеют разные поверхностные уровни земли, то высота ограждения рассчитывается от поверхности земли участка, имеющего более низкий уровень);
- ограждения между смежными земельными участками должны быть проветриваемыми в нижней части на высоту не менее 0,5 м или сетчатым, решетчатым.
- 3*. «Предлагаемые красные линии» улиц настоящим проектом планировки территории утверждению не подлежат. Изображение данных красных линий на чертежах носит информационный характер.
4. Данный лист рассматривать совместно с листами 1.2-ППТ.ОЧП «План красных линий и разбивочный чертеж красных линий», 6-ППТ.МОП «Схема размещения инженерных сетей и сооружений», 5-ППТ.МОП «Схема вертикальной планировки и инженерной подготовки территории».
- 5**. В условиях реконструкции проезжих частей улиц, под которыми расположены подземные инженерные сети, следует предусматривать их вынос под разделительные полосы или тротуары. Допускается сохранение существующих сетей под проезжей частью при устройстве тоннелей.