


УТВЕРЖДЕНА  
решением Совета Курганинского  
городского поселения  
Курганинского района  
от 05.09.2013 года № 382

Схема границ прилегающих территорий для установления запрета на розничную  
продажу алкогольной продукции на территории Курганинского городского поселения  
Курганинского района  
МАДОУ детский сад комбинированного вида № 35  
г. Курганинск, ул. 40 лет Октября, 73

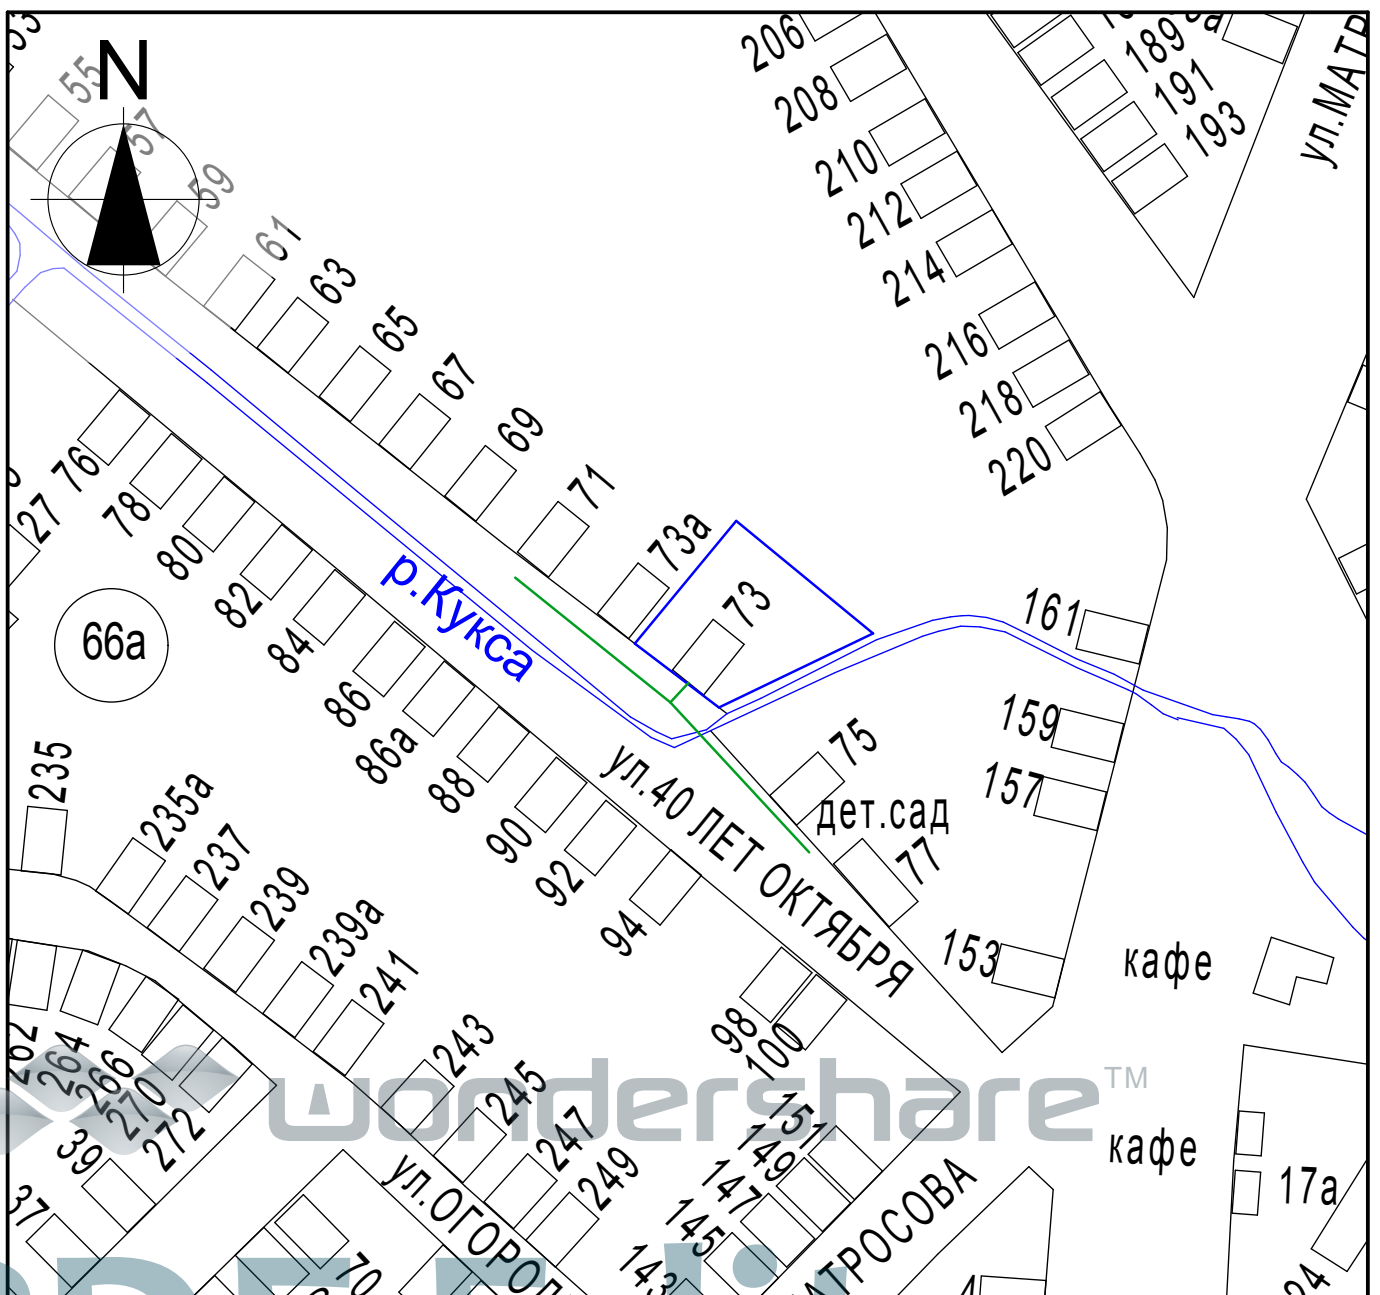

Масштаб 1:2000

- Условные обозначения:
- границы обособленной территории
  - прилегающая территория
  - существующие строения