





УТВЕРЖДЕНА  
решением Совета  
Курганинского городского  
поселения Курганинского района  
от 05.09.2013 года № 382

Схема границ прилегающих территорий для установления запрета на розничную  
продажу алкогольной продукции на территории Курганинского городского поселения  
Курганинского района  
МАОУ СОШ № 2  
г. Курганинск, ул. Д.Бедного, 213

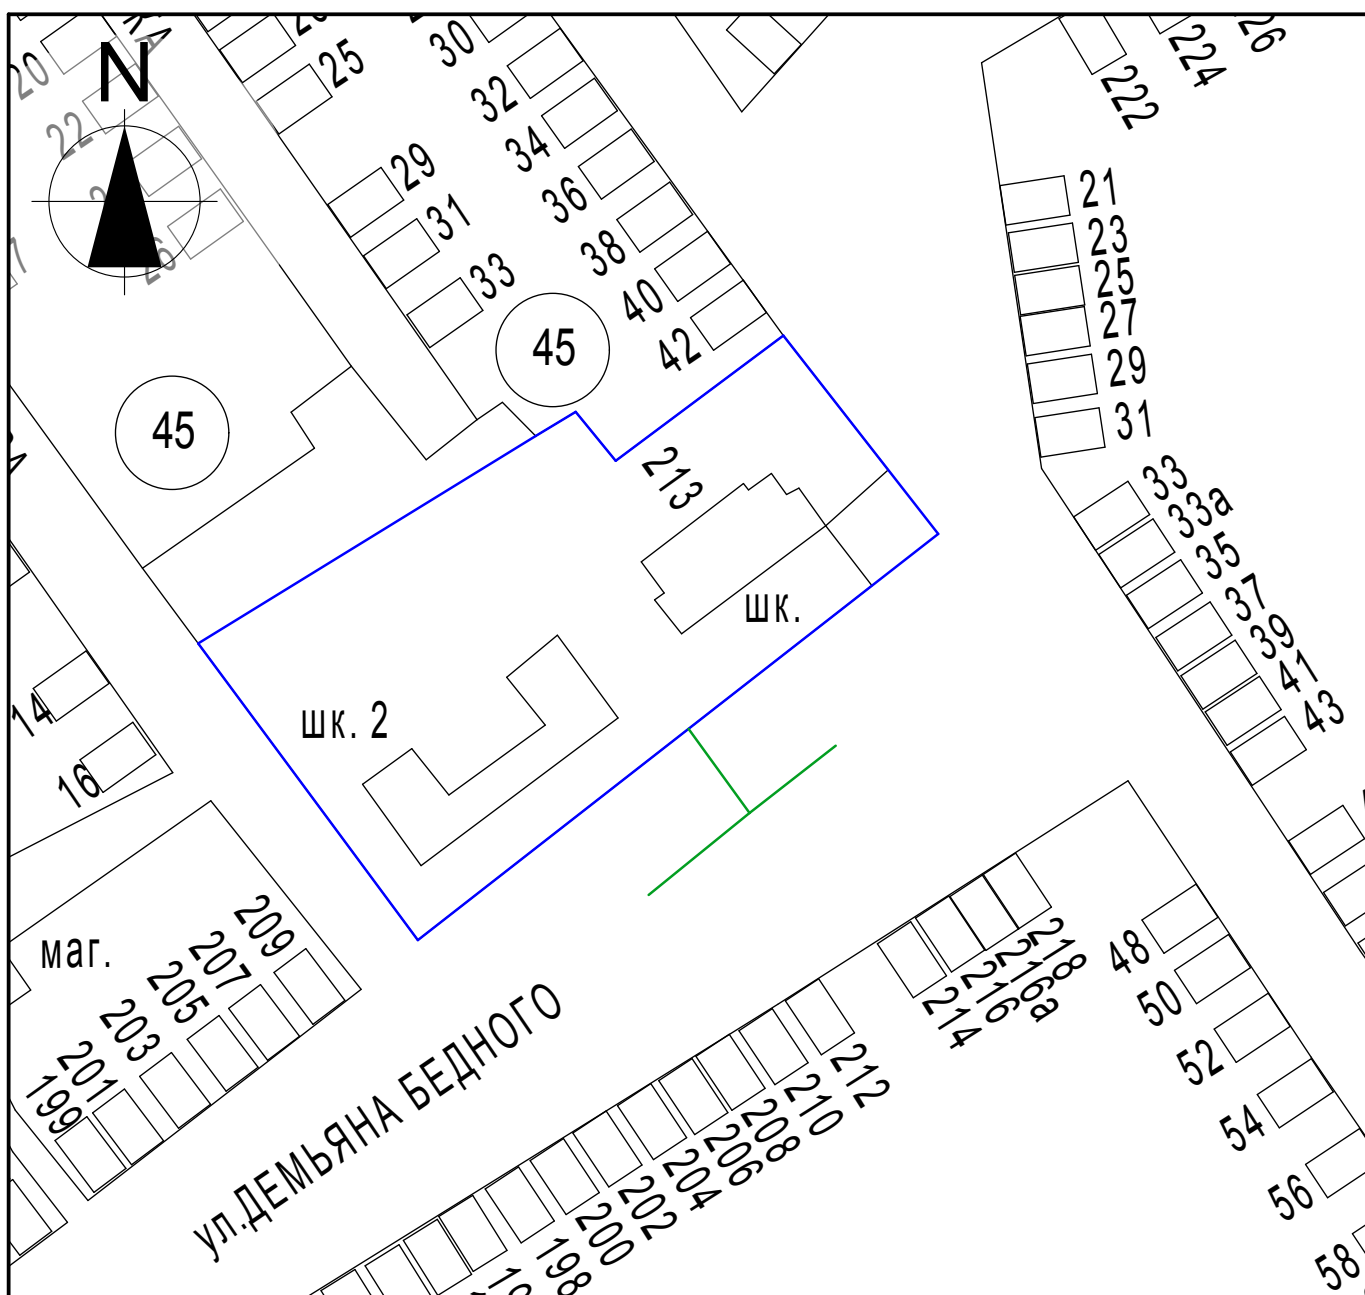

Масштаб 1:2000

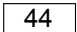- Условные обозначения:
-  - границы обособленной территории
  -  - прилегающая территория
  -  - существующие строения