


УТВЕРЖДЕНА
решением Совета
Курганинского городского
поселения Курганинского района
от 05.09.2013 года № 382

Схема границ прилегающих территорий для установления запрета на розничную
продажу алкогольной продукции на территории Курганинского городского поселения
Курганинского района
ГБОУ СПО "КАТТ КК"
х. Красное Поле

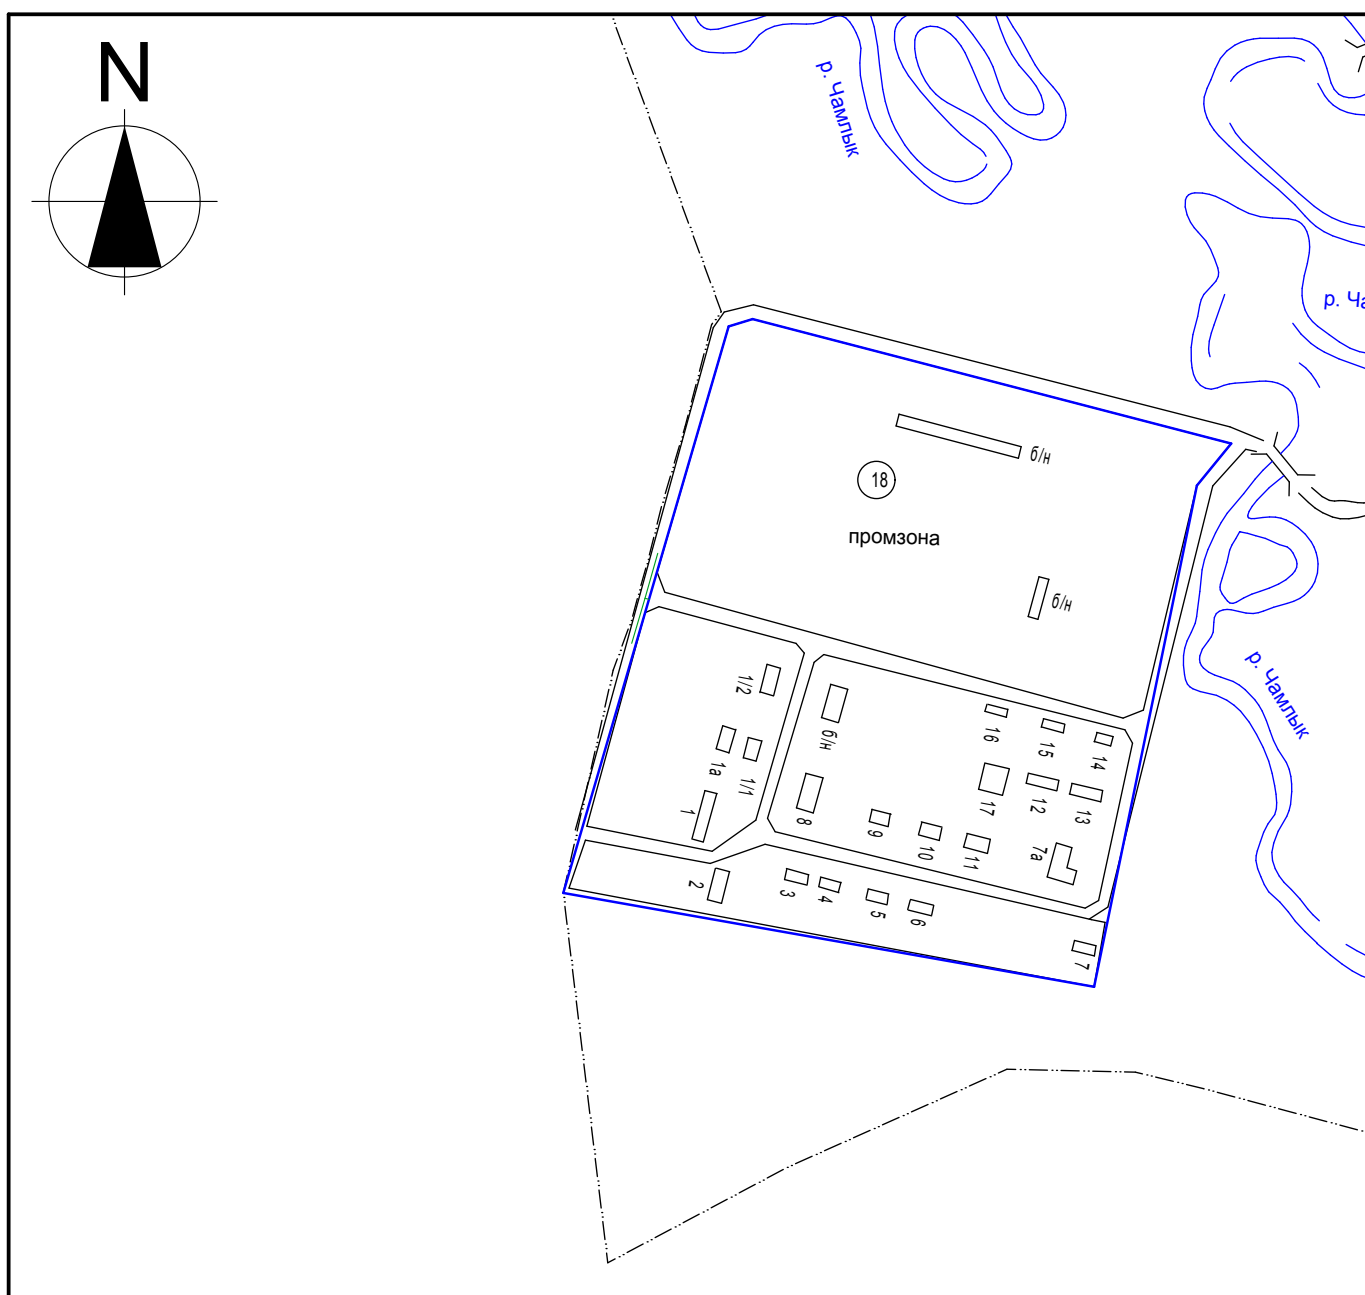

Масштаб 1:5000

Условные обозначения:
— границы обособленной территории
— прилегающая территория
— существующие строения