


УТВЕРЖДЕНА
решением Совета
Курганинского городского
поселения Курганинского района
от 05.09.2013 года № 382

Схема границ прилегающих территорий для установления запрета на розничную
продажу алкогольной продукции на территории Курганинского городского поселения
Курганинского района
МБОУДОД "Специализированная детско-юношеская спортивная школа олимпийского
резерва"
г. Курганинск, ул. Коммунистическая, 77

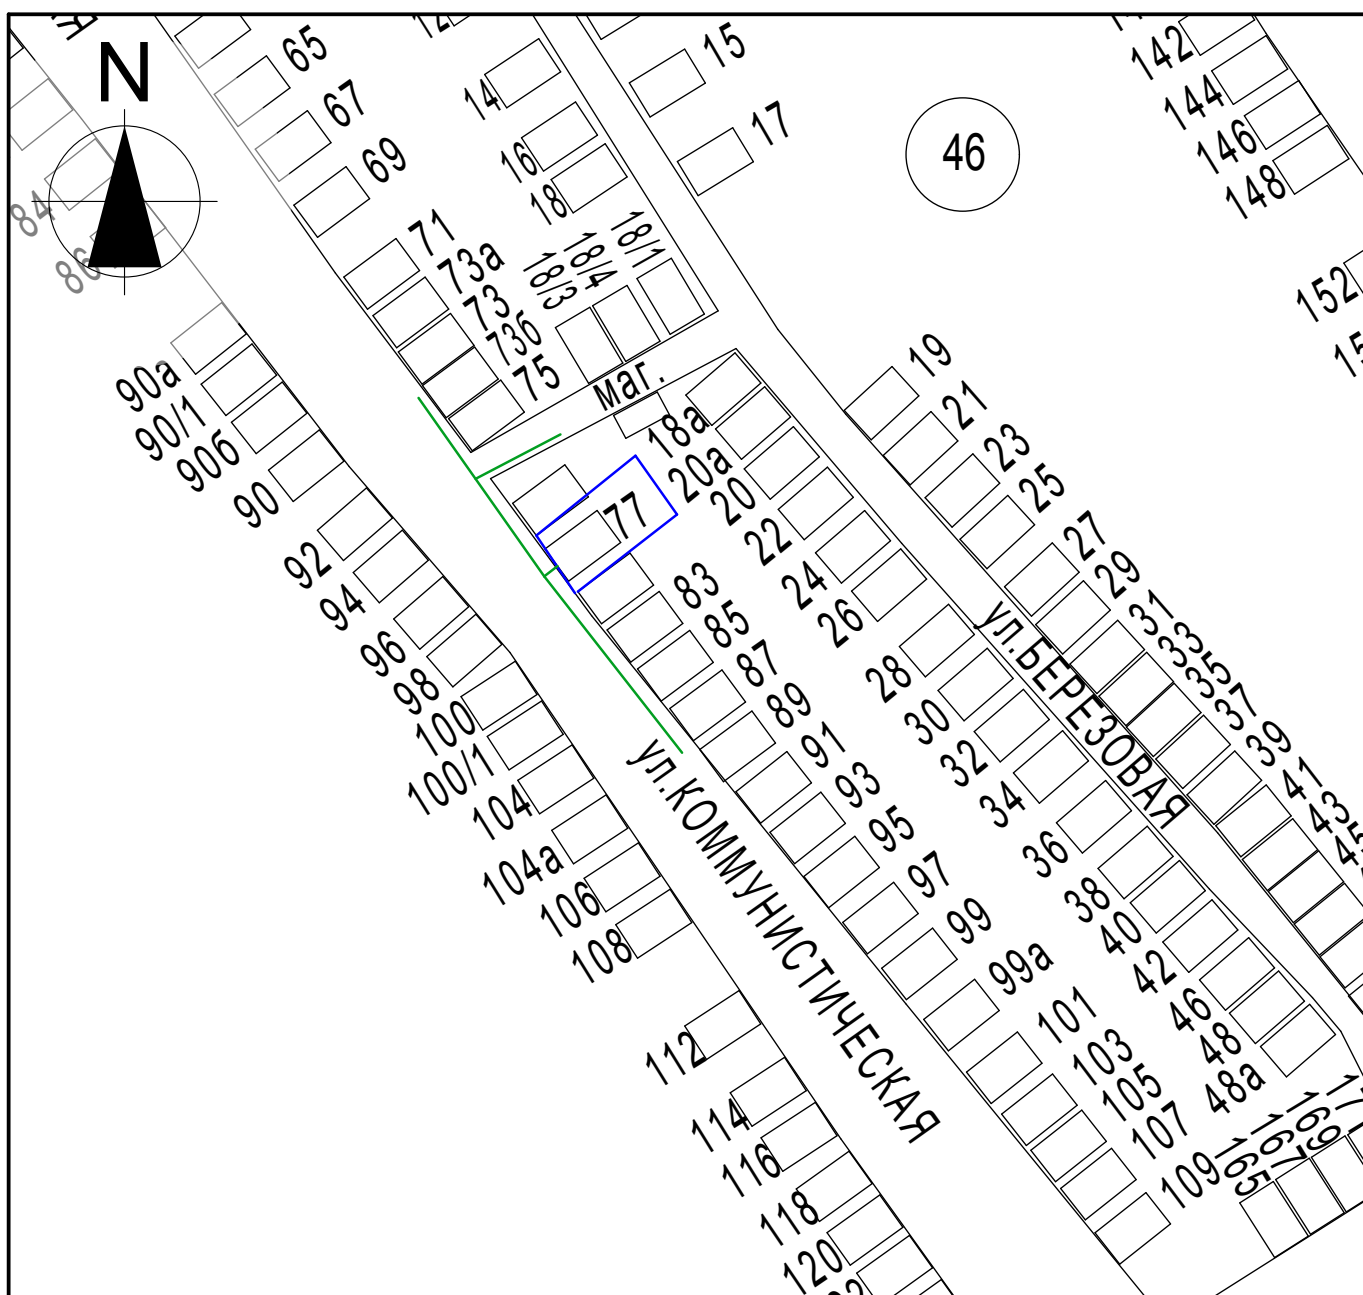

Масштаб 1:2000

Условные обозначения:
— границы обособленной территории
— прилегающая территория
44 — существующие строения