





УТВЕРЖДЕНА
решением Совета Курганинского
городского поселения
Курганинского района
от _05.09.2013года № 382_

Схема границ прилегающих территорий для установления запрета на розничную
продажу алкогольной продукции на территории Курганинского городского поселения
Курганинского района
Спортивная площадка
г.Курганинск, ул. Таманская, 27

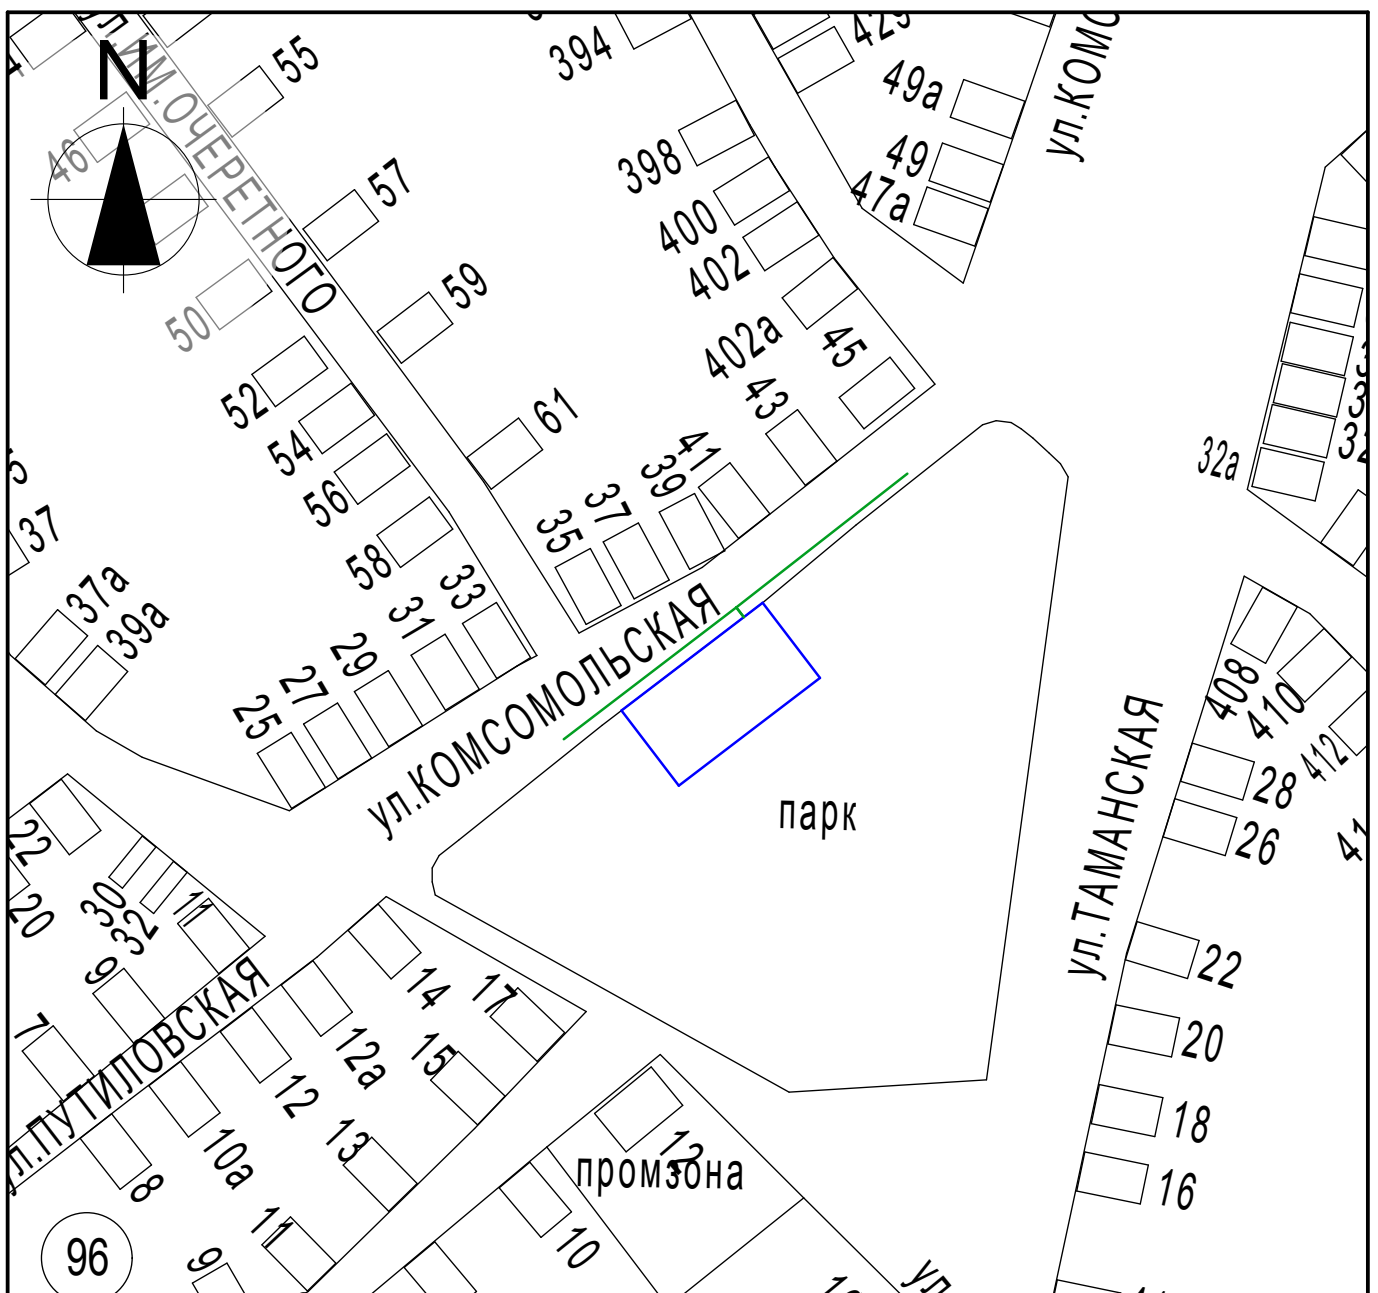

Масштаб 1:2000

 - Условные обозначения:
-  - границы обособленной территории
 -  - прилегающая территория
 -  - существующие строения