


УТВЕРЖДЕНА  
решением Совета  
Курганинского городского  
поселения Курганинского района  
от 05.09.2013 года № 382

Схема границ прилегающих территорий для установления запрета на розничную  
продажу алкогольной продукции на территории Курганинского городского поселения  
Курганинского района  
МБУЗ "Курганинская ЦРБ"  
г. Курганинск, ул. Матросова, 231

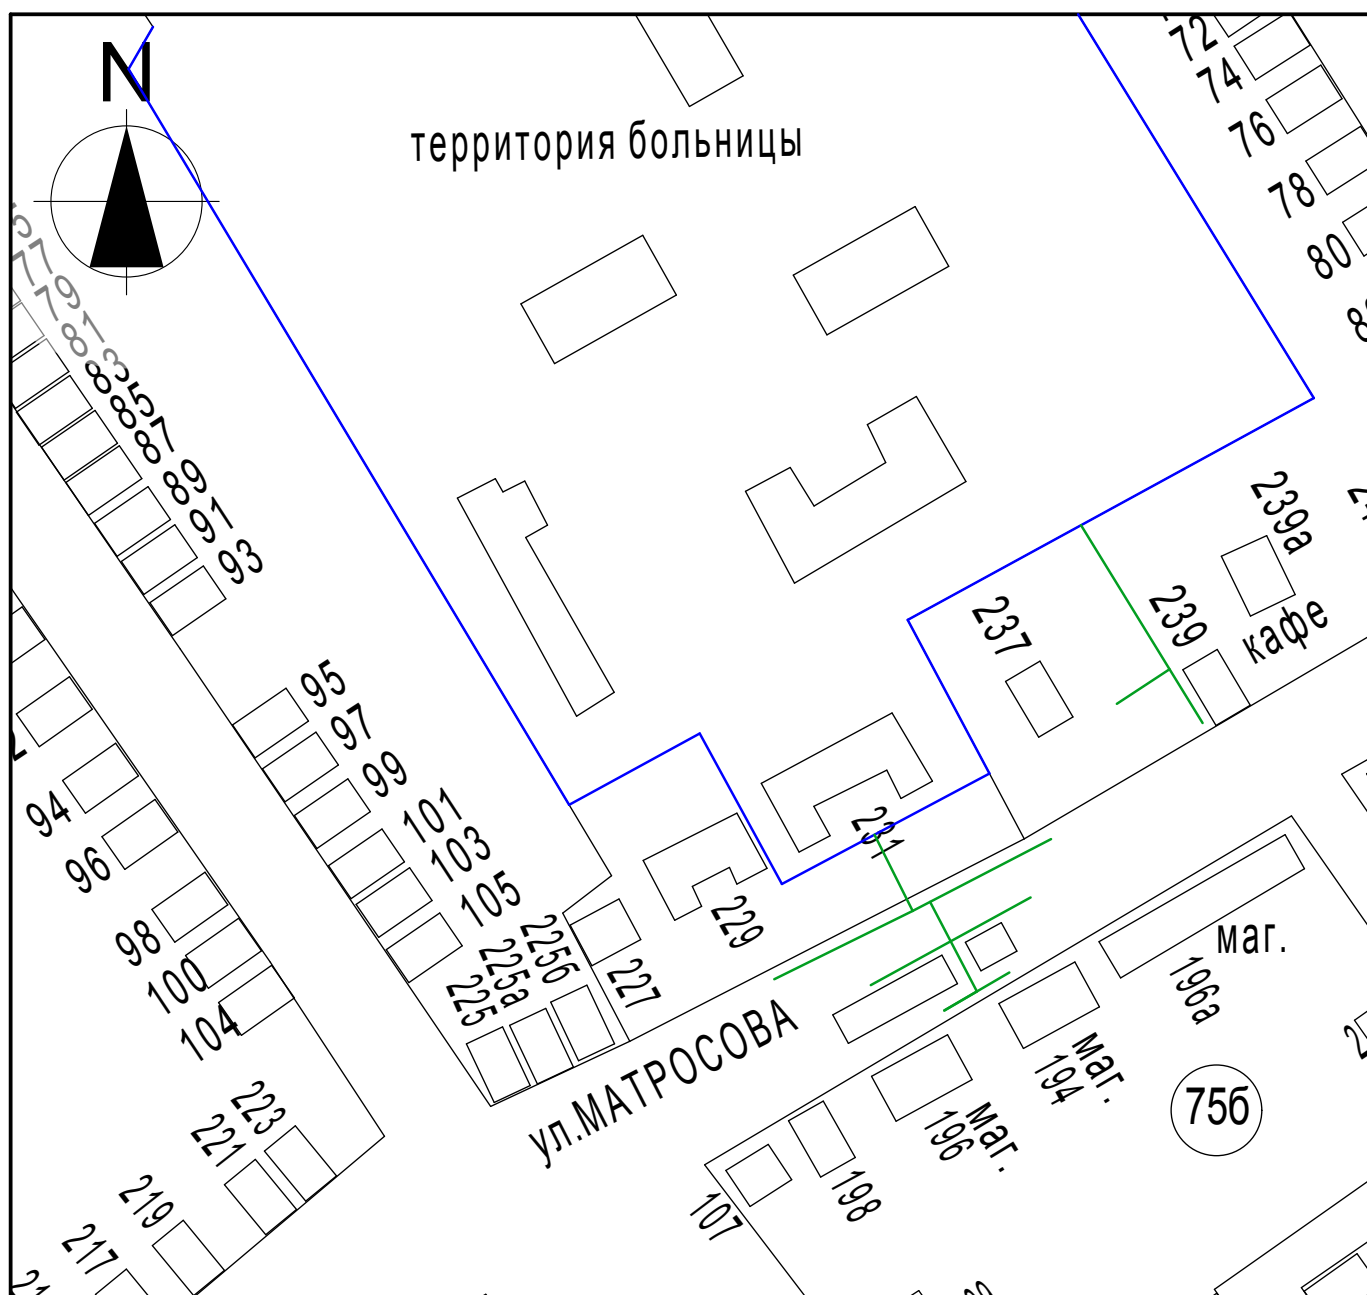

Масштаб 1:2000

Условные обозначения:

- границы обособленной территории
- прилегающая территория
- ☐ 44 — существующие строения