





УТВЕРЖДЕНА  
решением Совета  
Курганинского городского  
поселения Курганинского района  
от 05.09.2013 года № 382

Схема границ прилегающих территорий для установления запрета на розничную  
продажу алкогольной продукции на территории Курганинского городского поселения  
Курганинского района  
МАУЗ "Курганинская районная стоматологическая поликлиника"  
г. Курганинск, ул. Пушкина, 57А

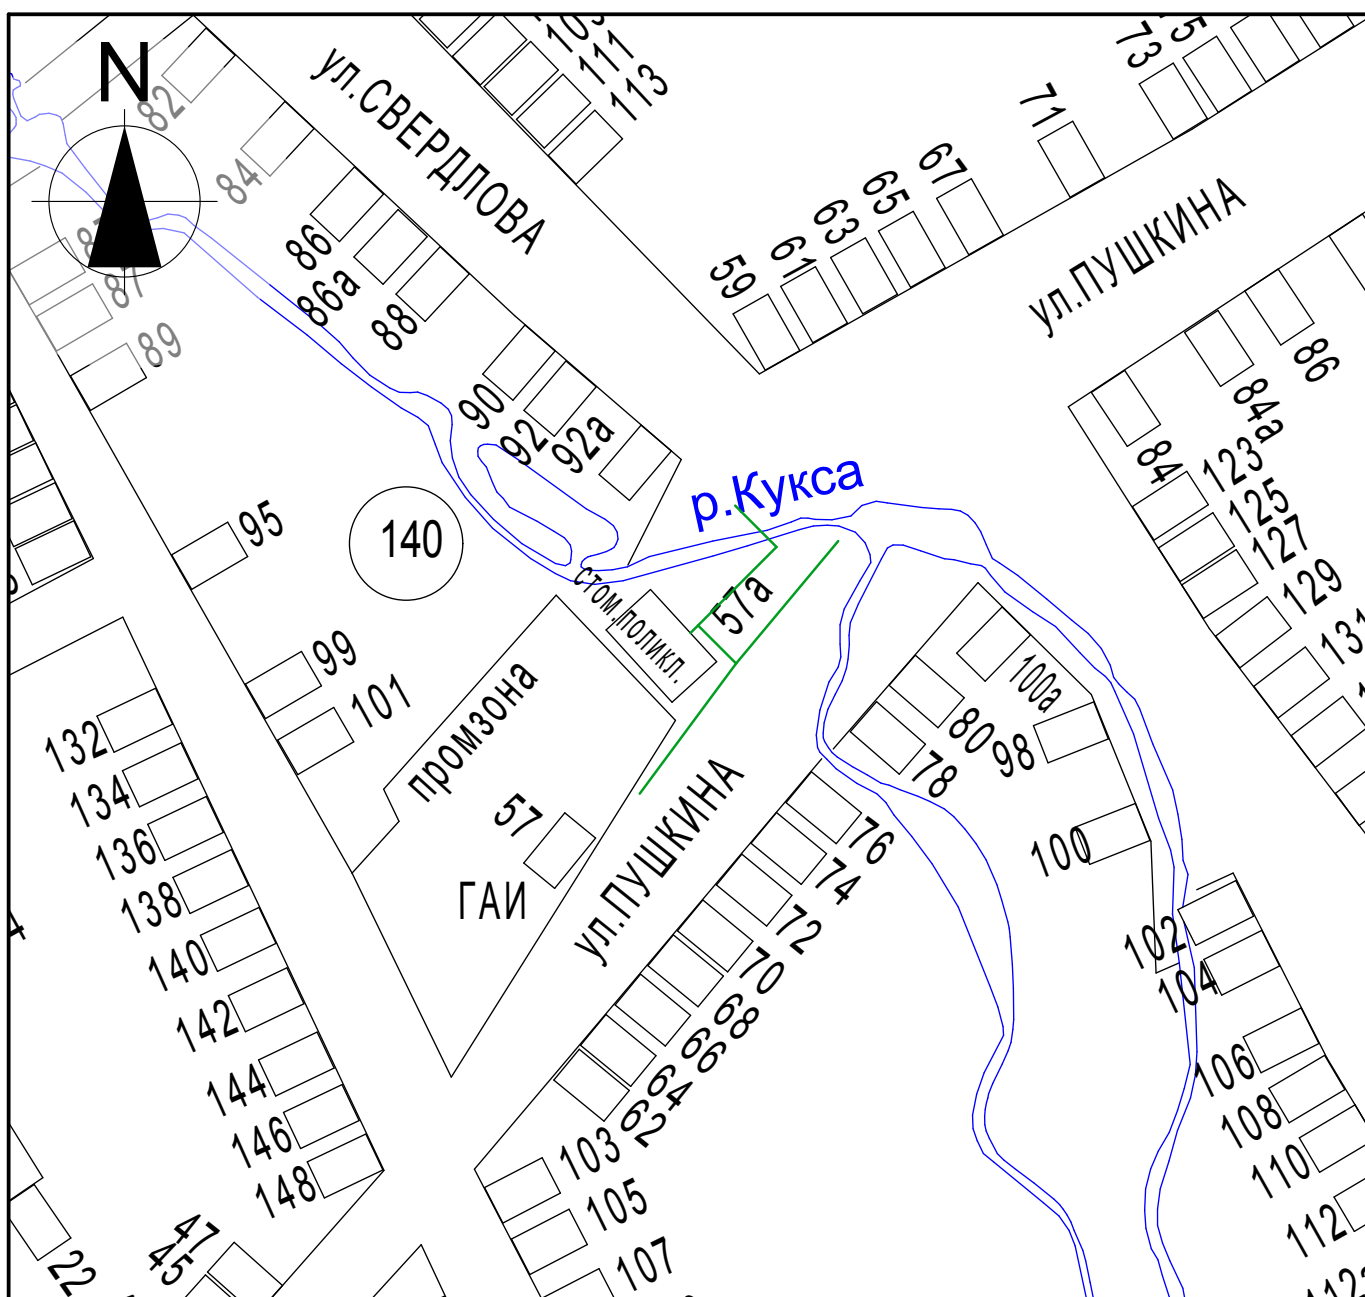

Масштаб 1:2000

 - Условные обозначения:
-  - границы обособленной территории
  -  - прилегающая территория
  -  - существующие строения