





УТВЕРЖДЕНА
решением Совета
Курганинского городского
поселения Курганинского района
от 05.09.2013 года № 382

Схема границ прилегающих территорий для установления запрета на розничную
продажу алкогольной продукции на территории Курганинского городского поселения
Курганинского района
Курганинское МУП "Рынок"
г. Курганинск, ул. Привокзальная, 23Ж

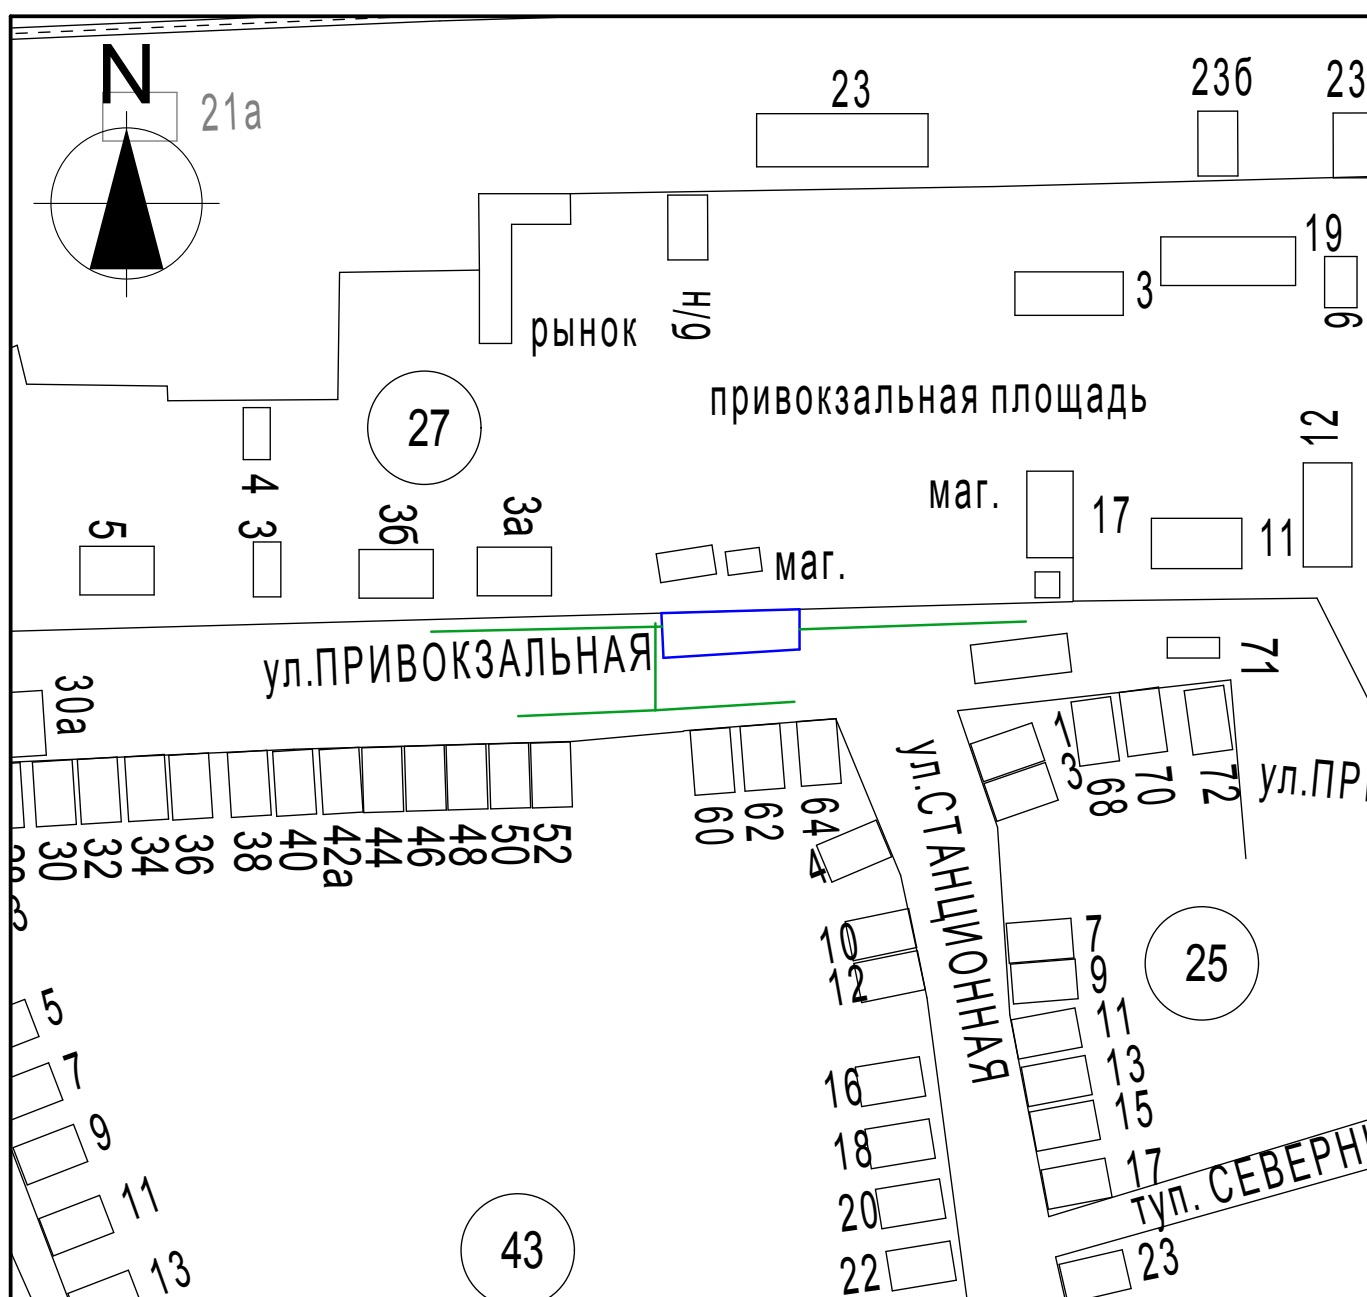

Масштаб 1:2000

 - Условные обозначения:
-  - границы обособленной территории
 -  - прилегающая территория
 -  - существующие строения