


ПРИЛОЖЕНИЕ № 8

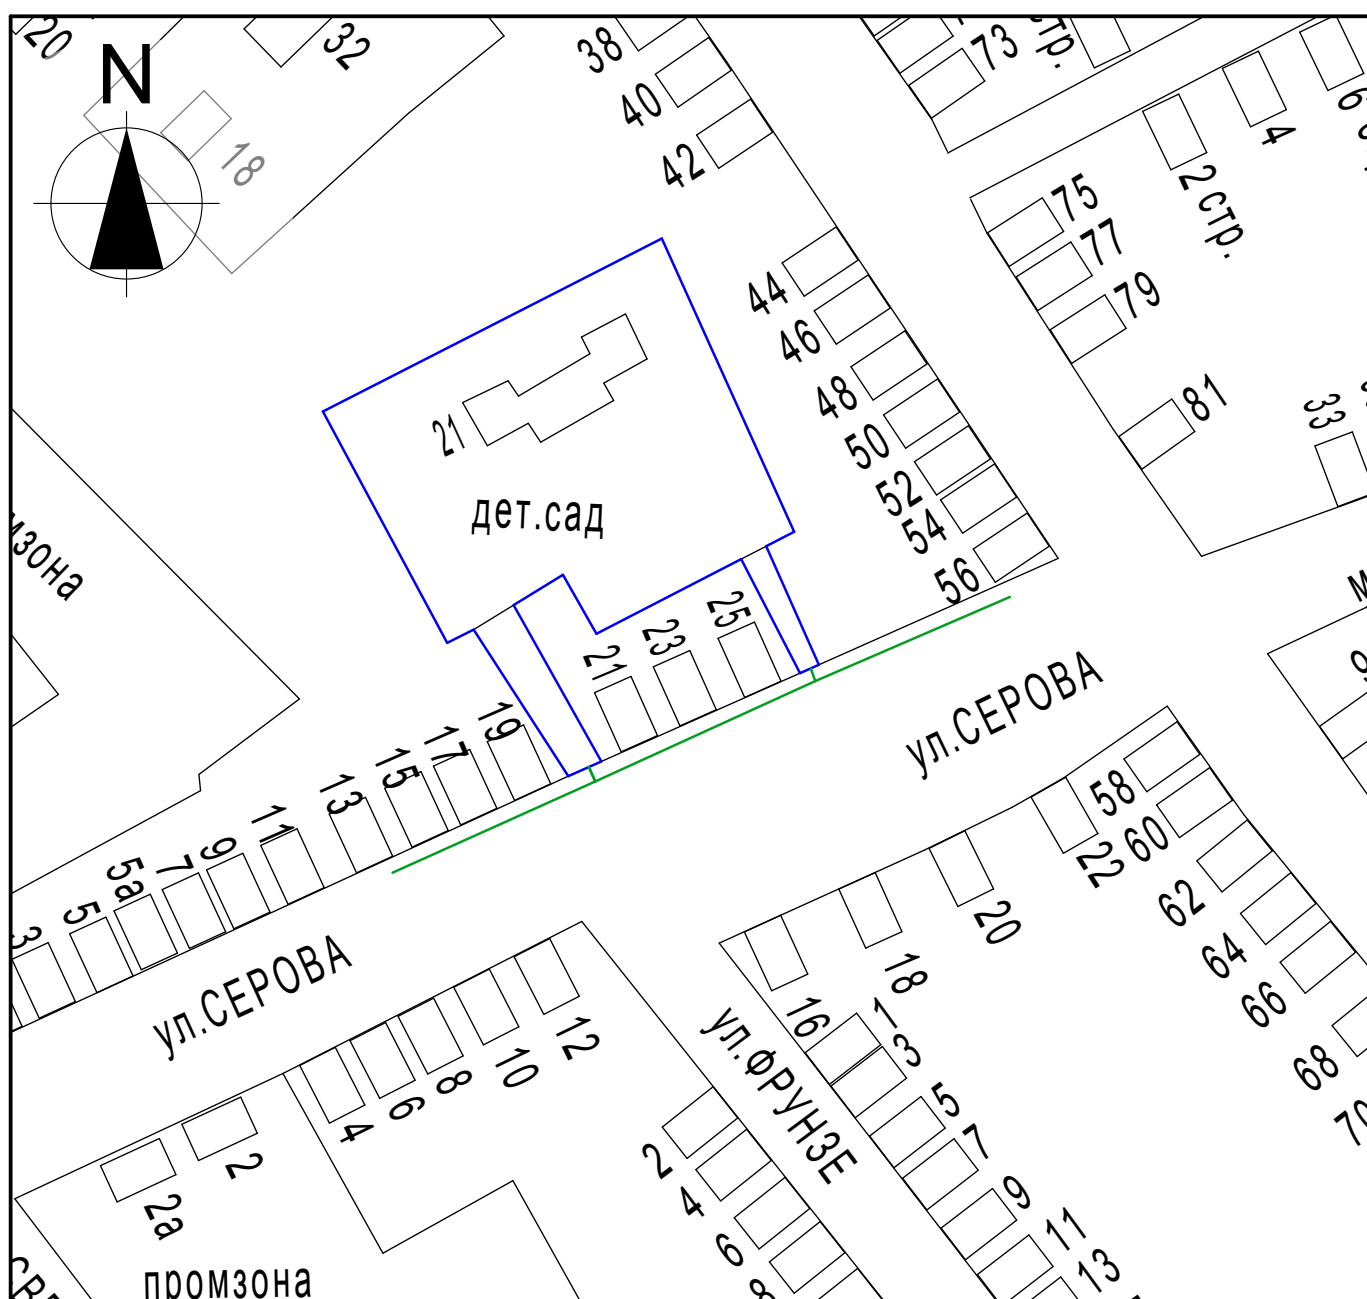

 
УТВЕРЖДЕНА
решением Совета
Курганинского городского
поселения Курганинского района
от 05.09.2013 года № 382

Схема границ прилегающих территорий для установления запрета на розничную
продажу алкогольной продукции на территории Курганинского городского поселения
Курганинского района

МАДОУ Центр развития ребенка - детский сад № 8
г. Курганинск, ул. Серова, 23



Масштаб 1:2000

- Условные обозначения:
-  - границы обособленной территории
 -  - прилегающая территория
 -  - существующие строения