


ПРИЛОЖЕНИЕ  
к решению Совета  
Курганинского городского поселения  
Курганинского района  
от 19.02.2015года №35  
ПРИЛОЖЕНИЕ №11

УТВЕРЖДЕНА  
решением Совета Курганинского  
городского поселения  
Курганинского района  
от 5.09.2013 года №382

Схема границ прилегающих территорий для установления запрета на розничную продажу алкогольной продукции на территории Курганинского городского поселения

Курганинского района МАДОУ детский сад комбинированного вида № 35  
г. Курганинск, ул. 40 лет Октября, 73

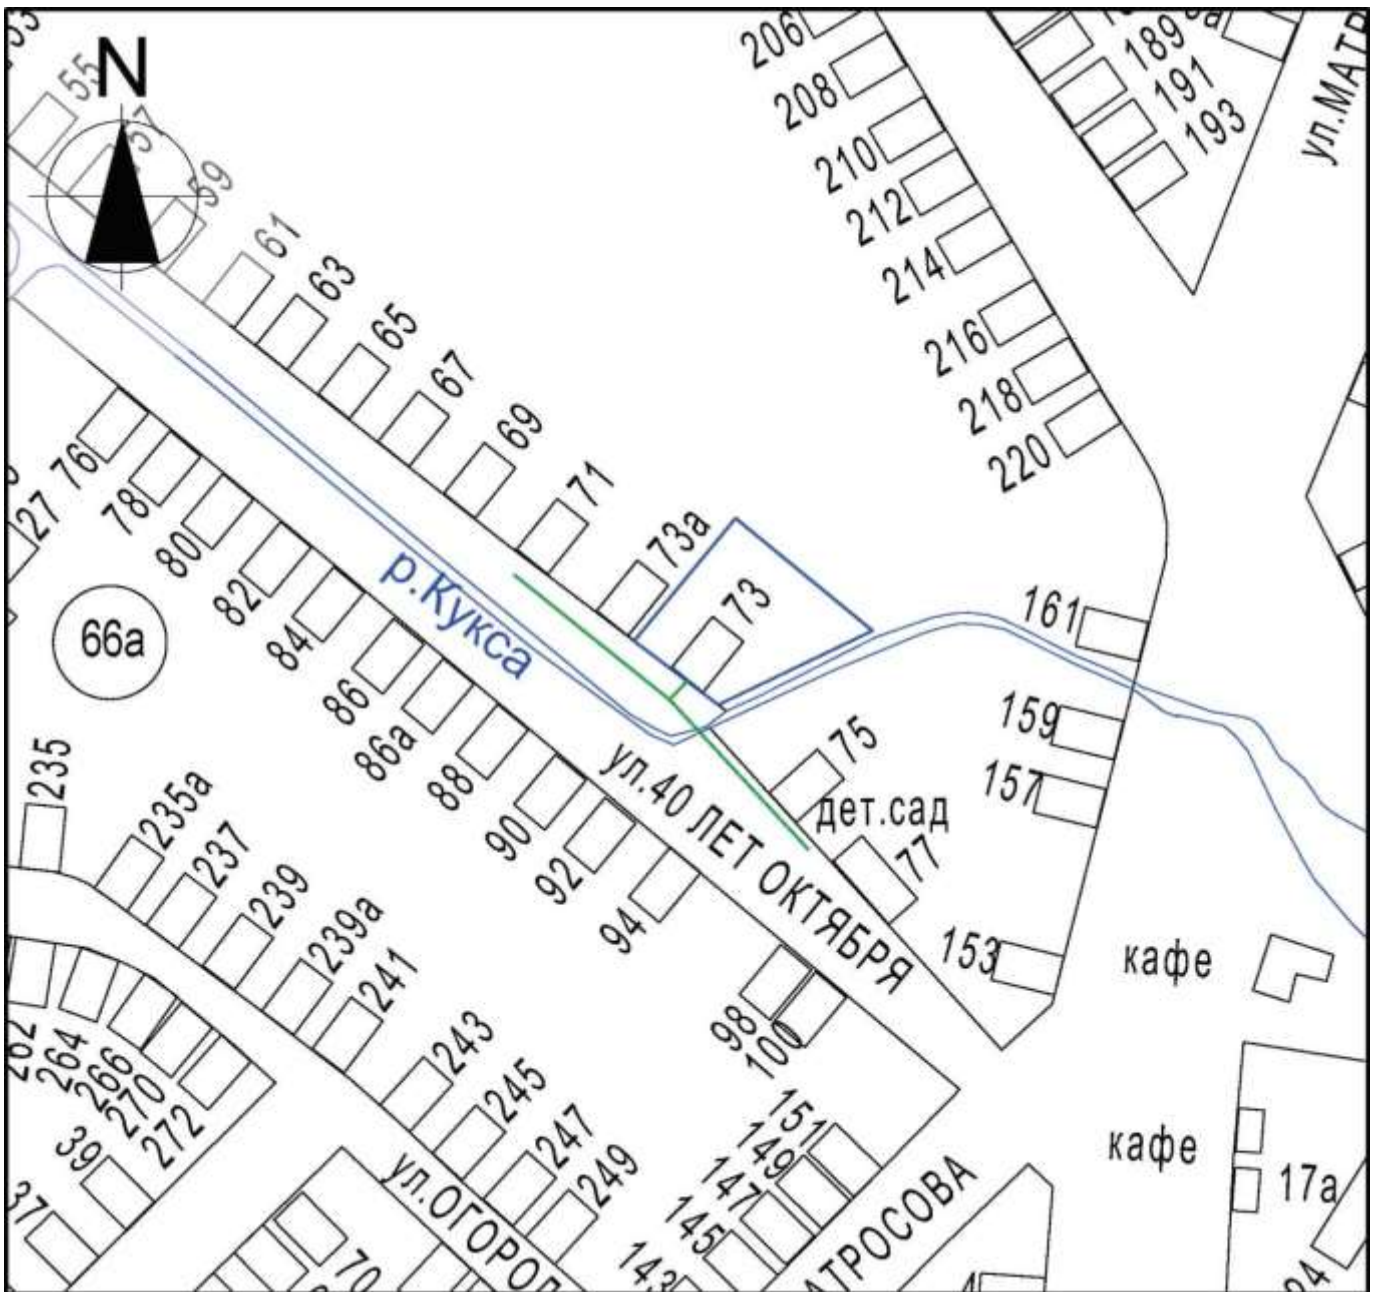

Масштаб 1:2000

Условные обозначения:

----- - границы обособленной территории

----- - прилегающая территория

[44] - существующие строения