


ПРИЛОЖЕНИЕ
к решению Совета
Курганинского городского поселения
Курганинского района
от 19.02.2015года №35
ПРИЛОЖЕНИЕ №34

УТВЕРЖДЕНА
решением Совета Курганинского
городского поселения
Курганинского района
от 5.09.2013 года №382

Схема границ прилегающих территорий для установления запрета на розничную
продажу алкогольной продукции на территории Курганинского городского поселения
Курганинского района
Спортивная площадка г.
Курганинск, 76 квартал, 50

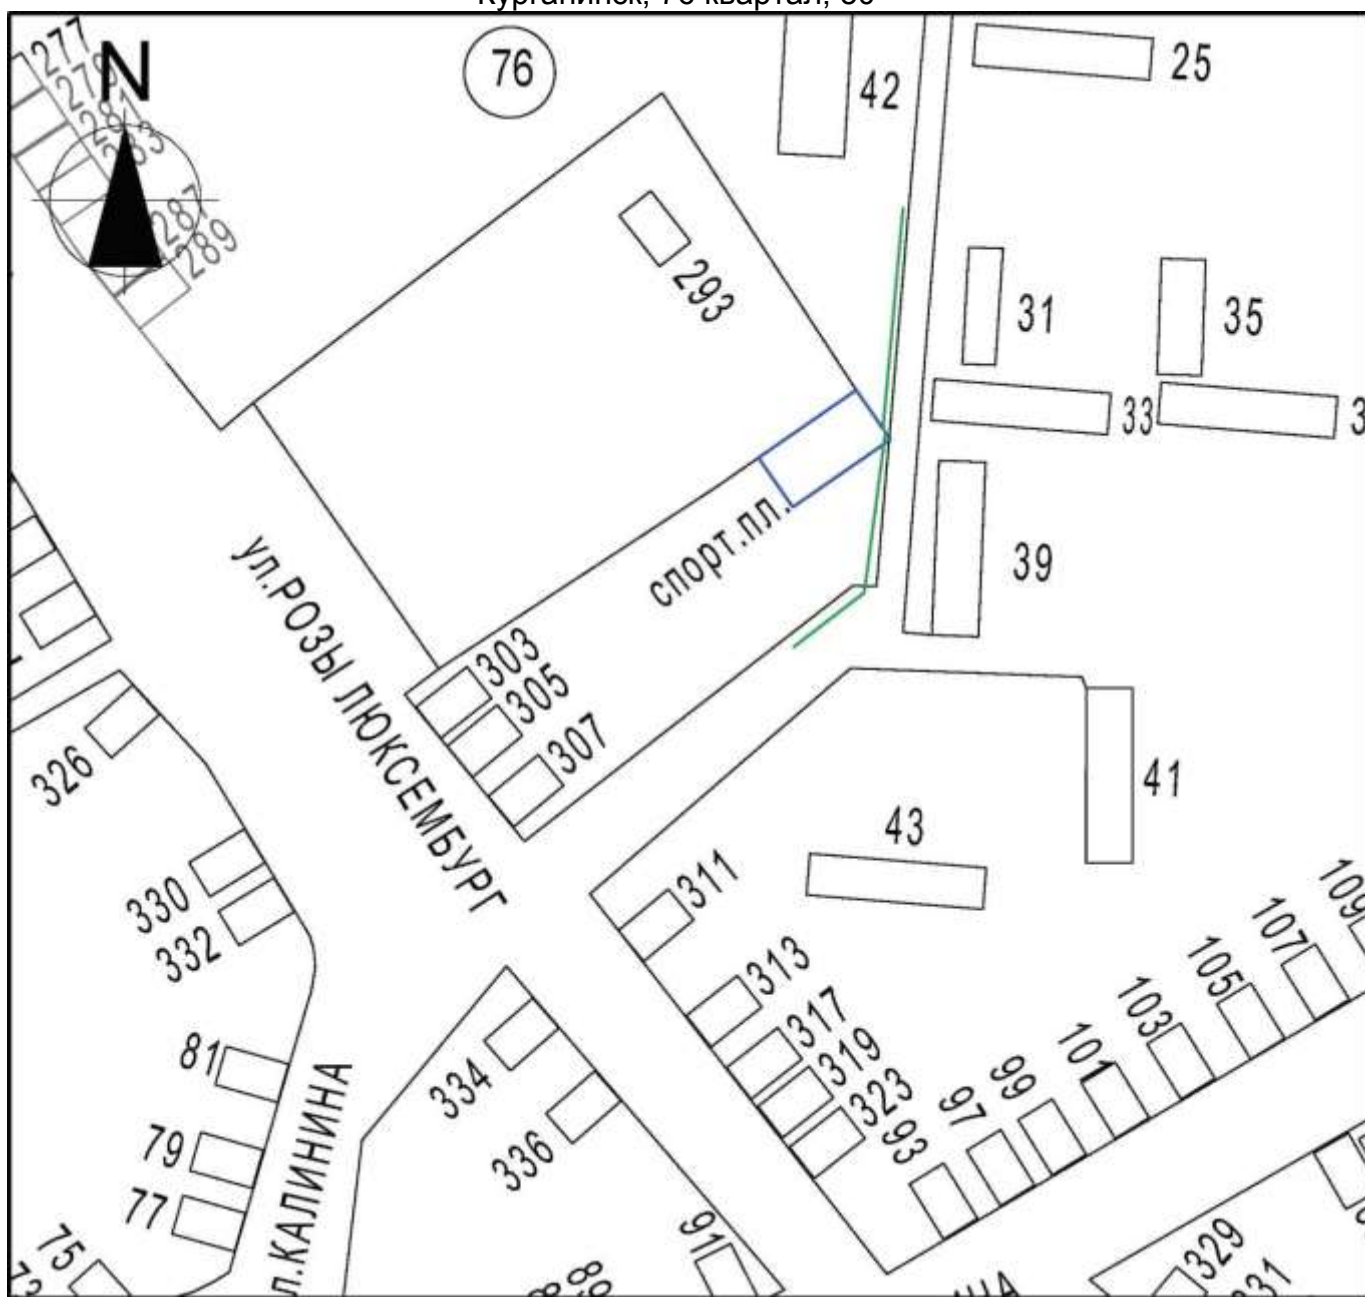

Масштаб 1:2000

Условные обозначения:
 - - - - - границы обособленной территории
 - - - - - прилегающая территория
 [44] - существующие строения