


ПРИЛОЖЕНИЕ  
к решению Совета  
Курганинского городского поселения  
Курганинского района  
от 19.02.2015 года №35  
ПРИЛОЖЕНИЕ №16

УТВЕРЖДЕНА  
решением Совета Курганинского  
городского поселения  
Курганинского района  
от 5.09.2013 года №382

Схема границ прилегающих территорий для установления запрета на розничную продажу  
алкогольной продукции на территории Курганинского городского поселения  
Курганинского района МБДОУ  
детский сад № 2 х. Красное Поле,  
ул. Кочубея, 86

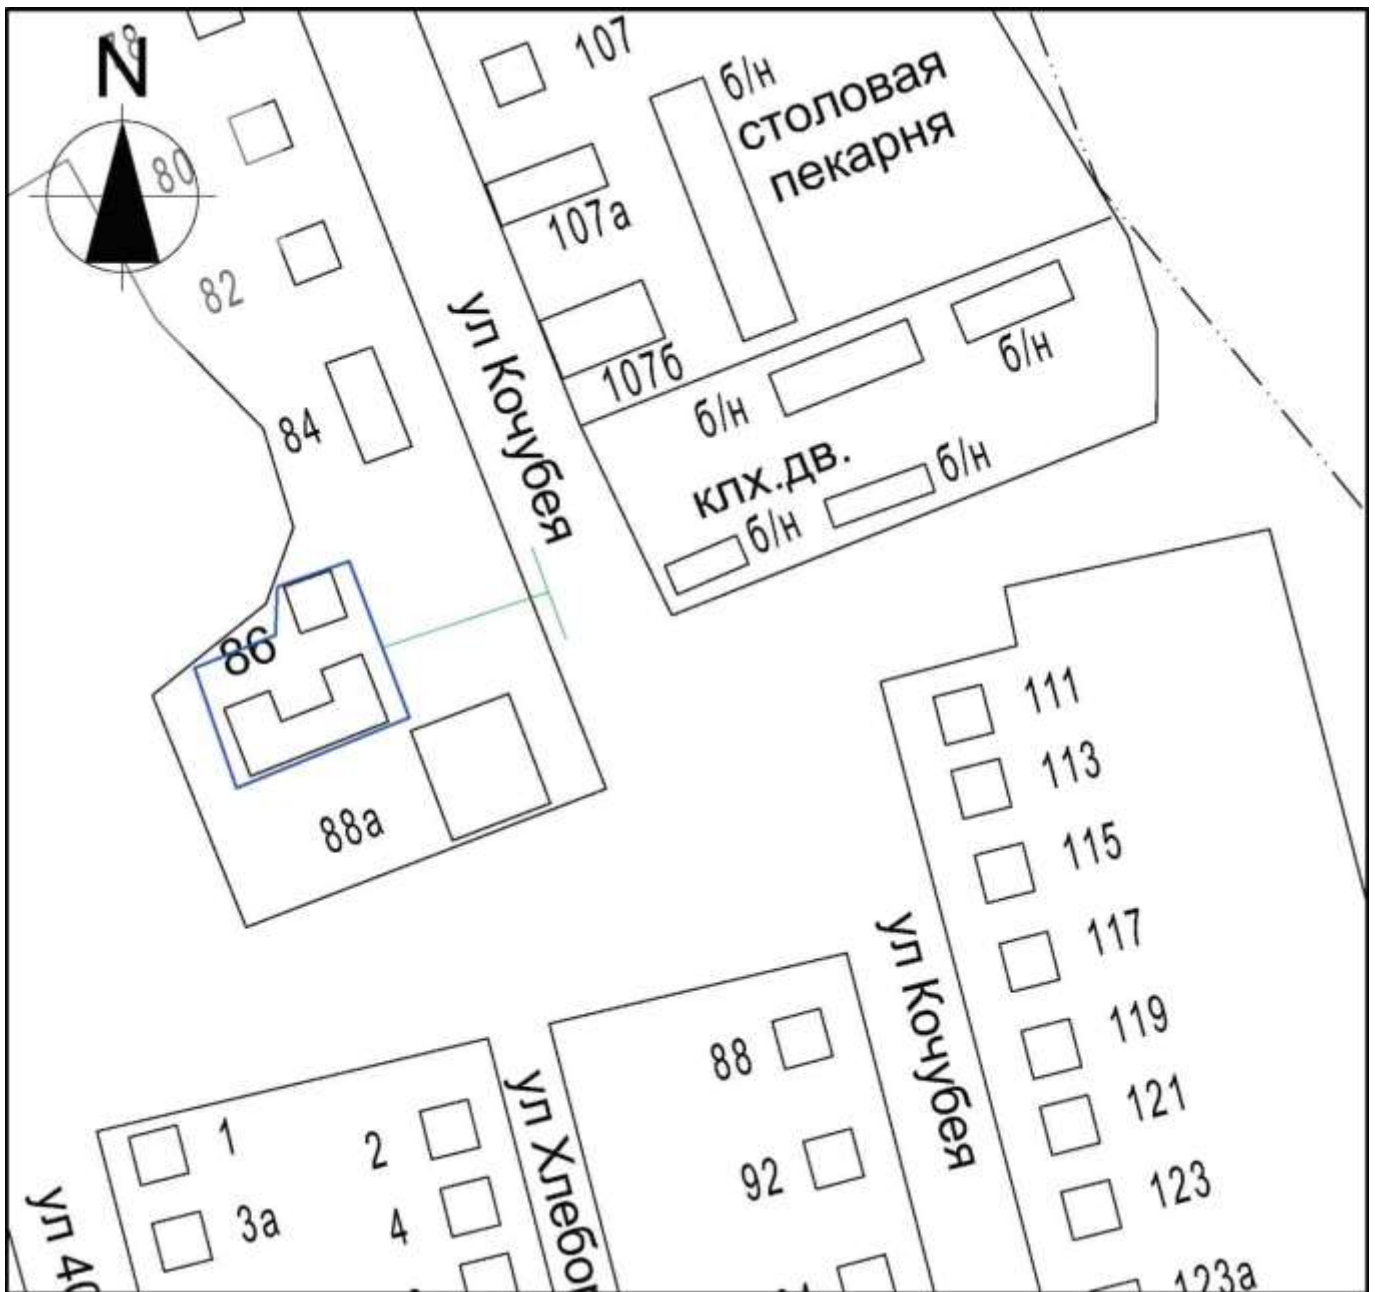

Масштаб 1:2000

Условные обозначения:

- - границы обособленной территории
- - прилегающая территория
- 44 - существующие строения