


ПРИЛОЖЕНИЕ
к решению Совета
Курганинского городского поселения
Курганинского района
от 19.02.2015года №35
ПРИЛОЖЕНИЕ №23

УТВЕРЖДЕНА
решением Совета Курганинского
городского поселения
Курганинского района
от 5.09.2013 года №382

Схема границ прилегающих территорий для установления запрета на розничную продажу
алкогольной продукции на территории Курганинского городского поселения

Курганинского района
ГБОУ СПО "КАТТ КК"
х. Красное Поле

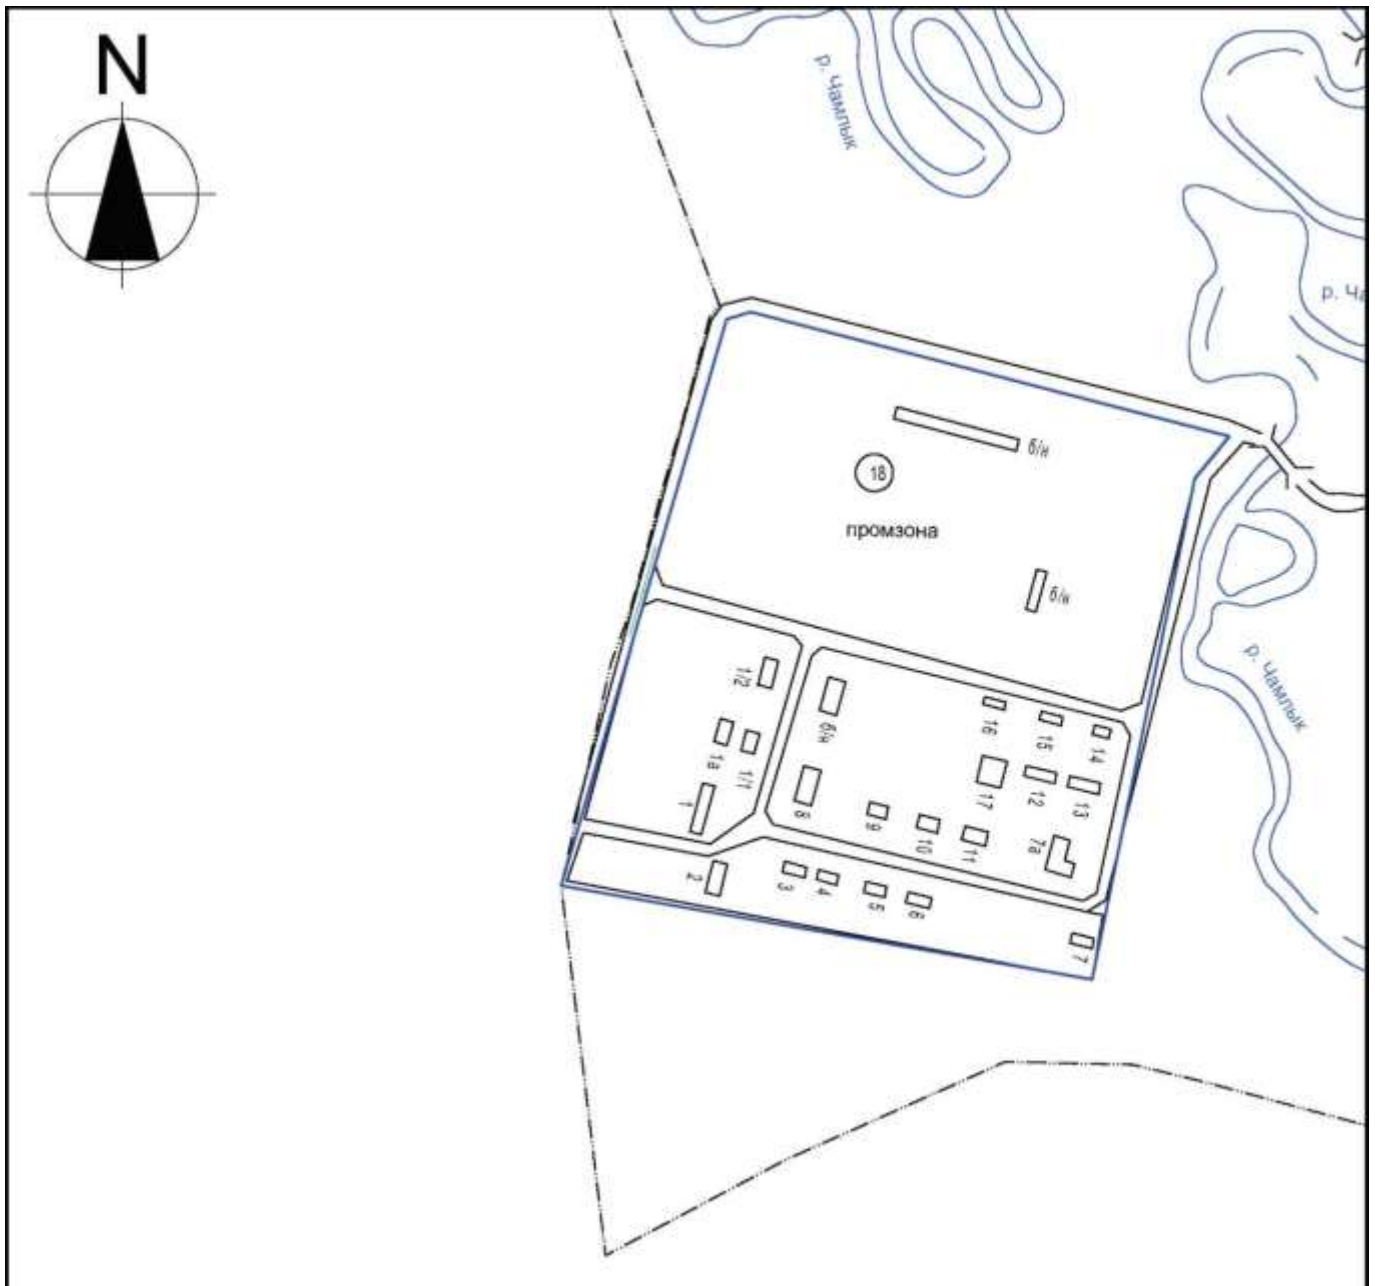

Масштаб 1:5000

Условные обозначения:

- - границы обособленной территории
- - прилегающая территория
- [44]** - существующие строения