


ПРИЛОЖЕНИЕ
к решению Совета
Курганинского городского поселения
Курганинского района
от 19.02.2015 года №35
ПРИЛОЖЕНИЕ №5

УТВЕРЖДЕНА
решением Совета Курганинского
городского поселения
Курганинского района
от 5.09.2013 года №382

Схема границ прилегающих территорий для установления запрета на розничную продажу
алкогольной продукции на территории Курганинского городского поселения
Курганинского района МАДОУ детский сад
комбинированного вида №5 г.Курганинск, ул.
Кавказская, 3

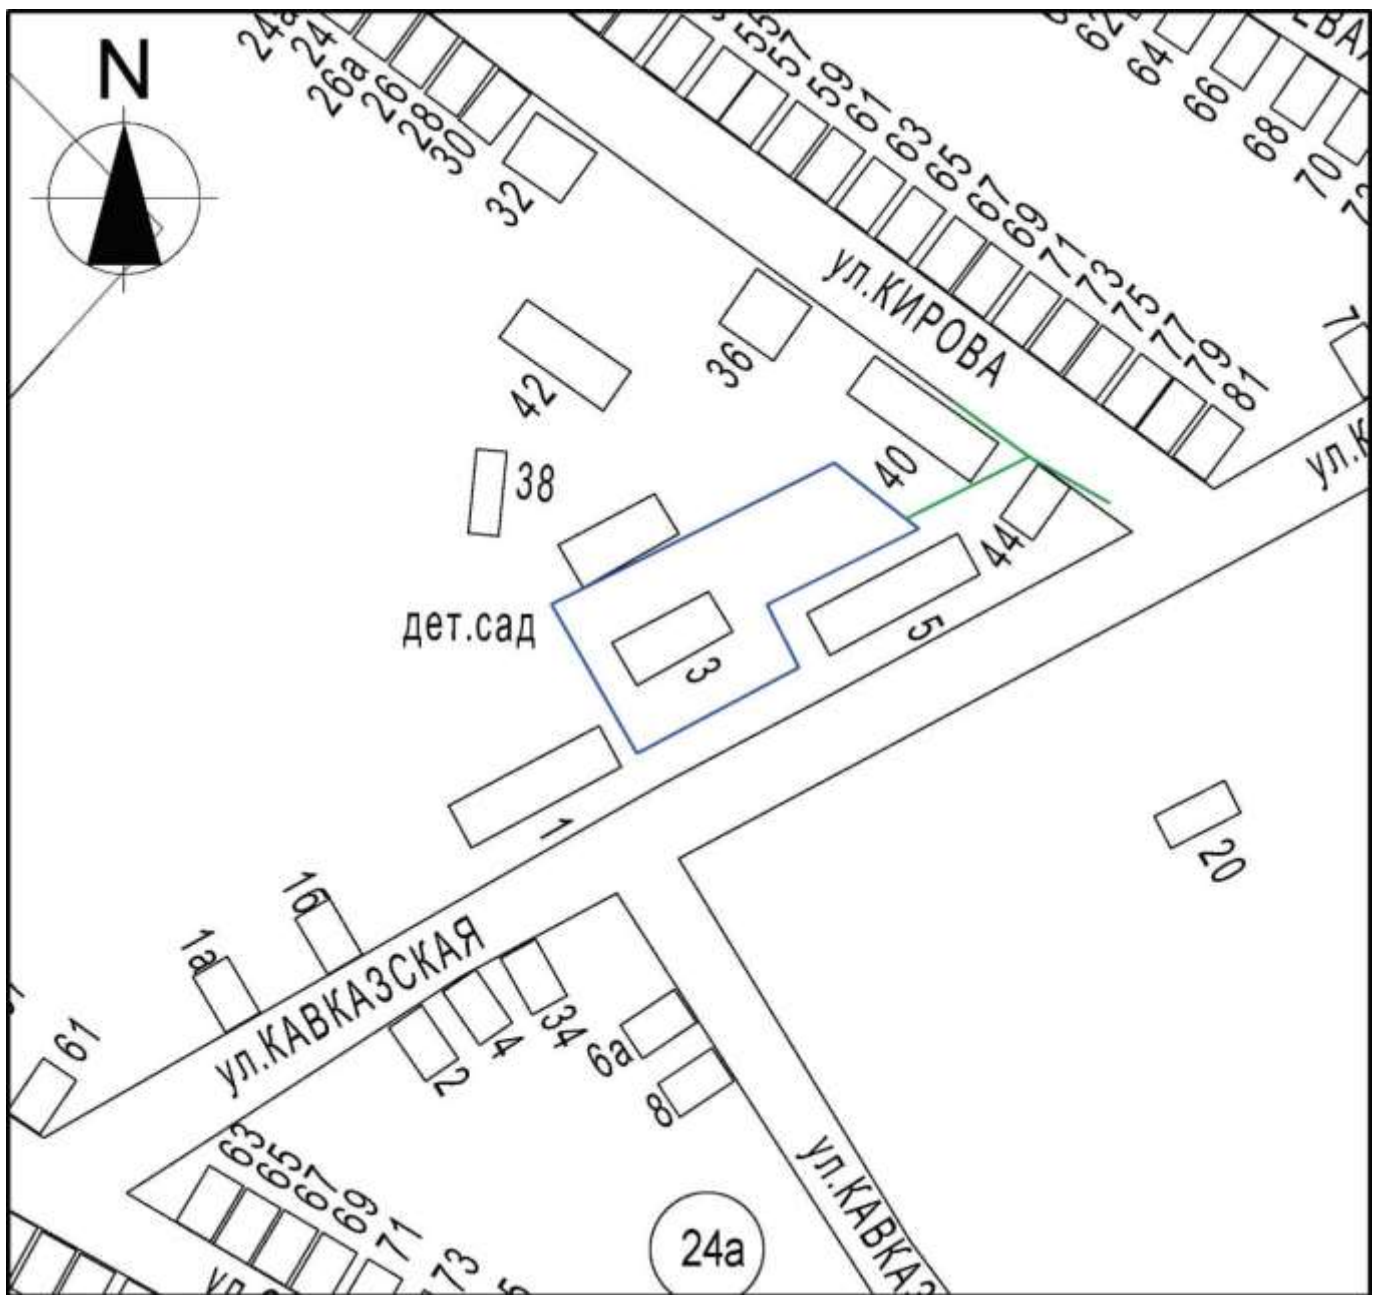

Масштаб 1:2000

Условные обозначения:
- - - - - границы обособленной территории
- - - - - прилегающая территория

144 - существующие строения