


ПРИЛОЖЕНИЕ
к решению Совета
Курганинского городского поселения
Курганинского района
от 19.02.2015года №35
ПРИЛОЖЕНИЕ №26

УТВЕРЖДЕНА
решением Совета Курганинского
городского поселения
Курганинского района
от 5.09.2013 года №382

Схема границ прилегающих территорий для установления запрета на розничную продажу
алкогольной продукции на территории Курганинского городского поселения
Курганинского района ЧОУ
КТУИС г.Курганинск, ул.
Калинина, 35

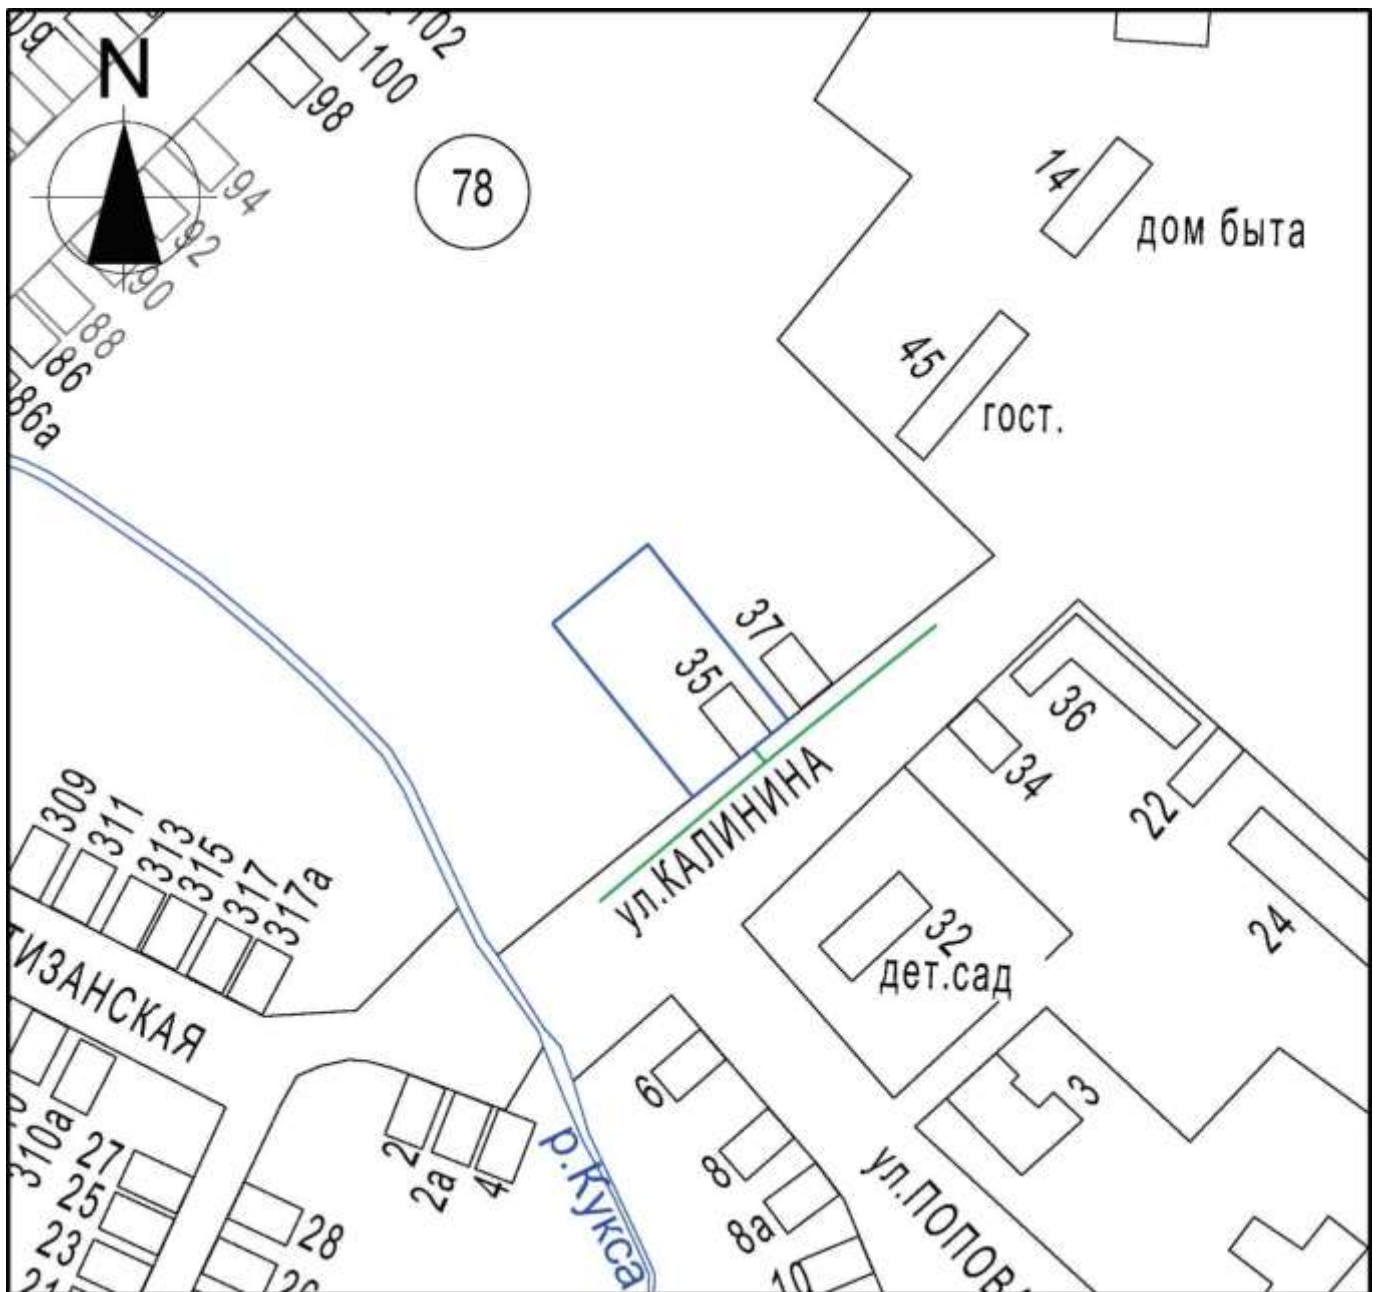

Масштаб 1:2000

Условные обозначения:
----- - границы обособленной территории
----- - прилегающая территория
144 - существующие строения