


ПРИЛОЖЕНИЕ  
к решению Совета  
Курганинского городского поселения  
Курганинского района  
от 19.02.2015года №35  
ПРИЛОЖЕНИЕ №1

УТВЕРЖДЕНА  
решением Совета Курганинского  
городского поселения  
Курганинского района  
от 5.09.2013 года №382

Схема границ прилегающих территорий для установления запрета на розничную продажу  
алкогольной продукции на территории Курганинского городского поселения  
Курганинского района МБДОУ детский сад  
компенсирующего типа №1 г.Курганинск, ул.  
Ленина, 12

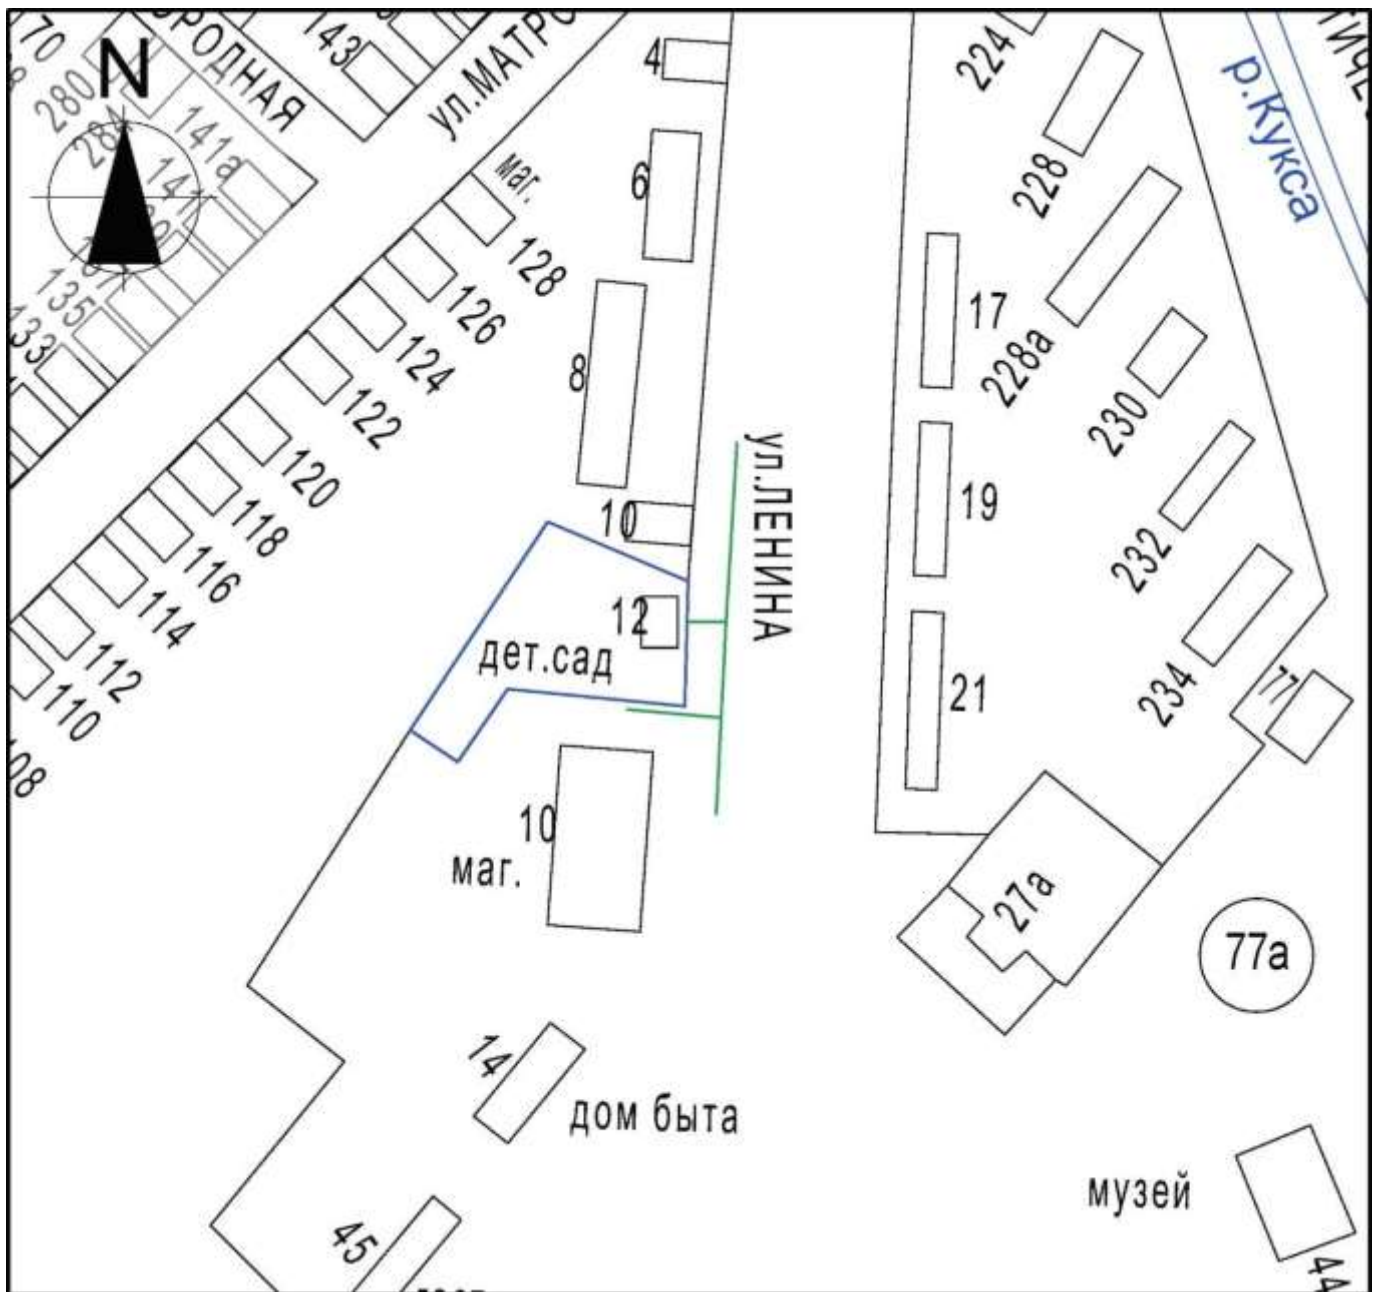

Масштаб 1:2000

Условные обозначения:

- - границы обособленной территории
- - прилегающая территория
- [44]** - существующие строения