


ПРИЛОЖЕНИЕ  
к решению Совета  
Курганинского городского поселения  
Курганинского района  
от 19.02.2015года №35  
ПРИЛОЖЕНИЕ №19

УТВЕРЖДЕНА  
решением Совета Курганинского  
городского поселения  
Курганинского района  
от 5.09.2013 года №382

Схема границ прилегающих территорий для установления запрета на розничную продажу  
алкогольной продукции на территории Курганинского городского поселения  
Курганинского района МАОУ  
СОШ № 5 г. Курганинск, ул.  
Ленина, 151

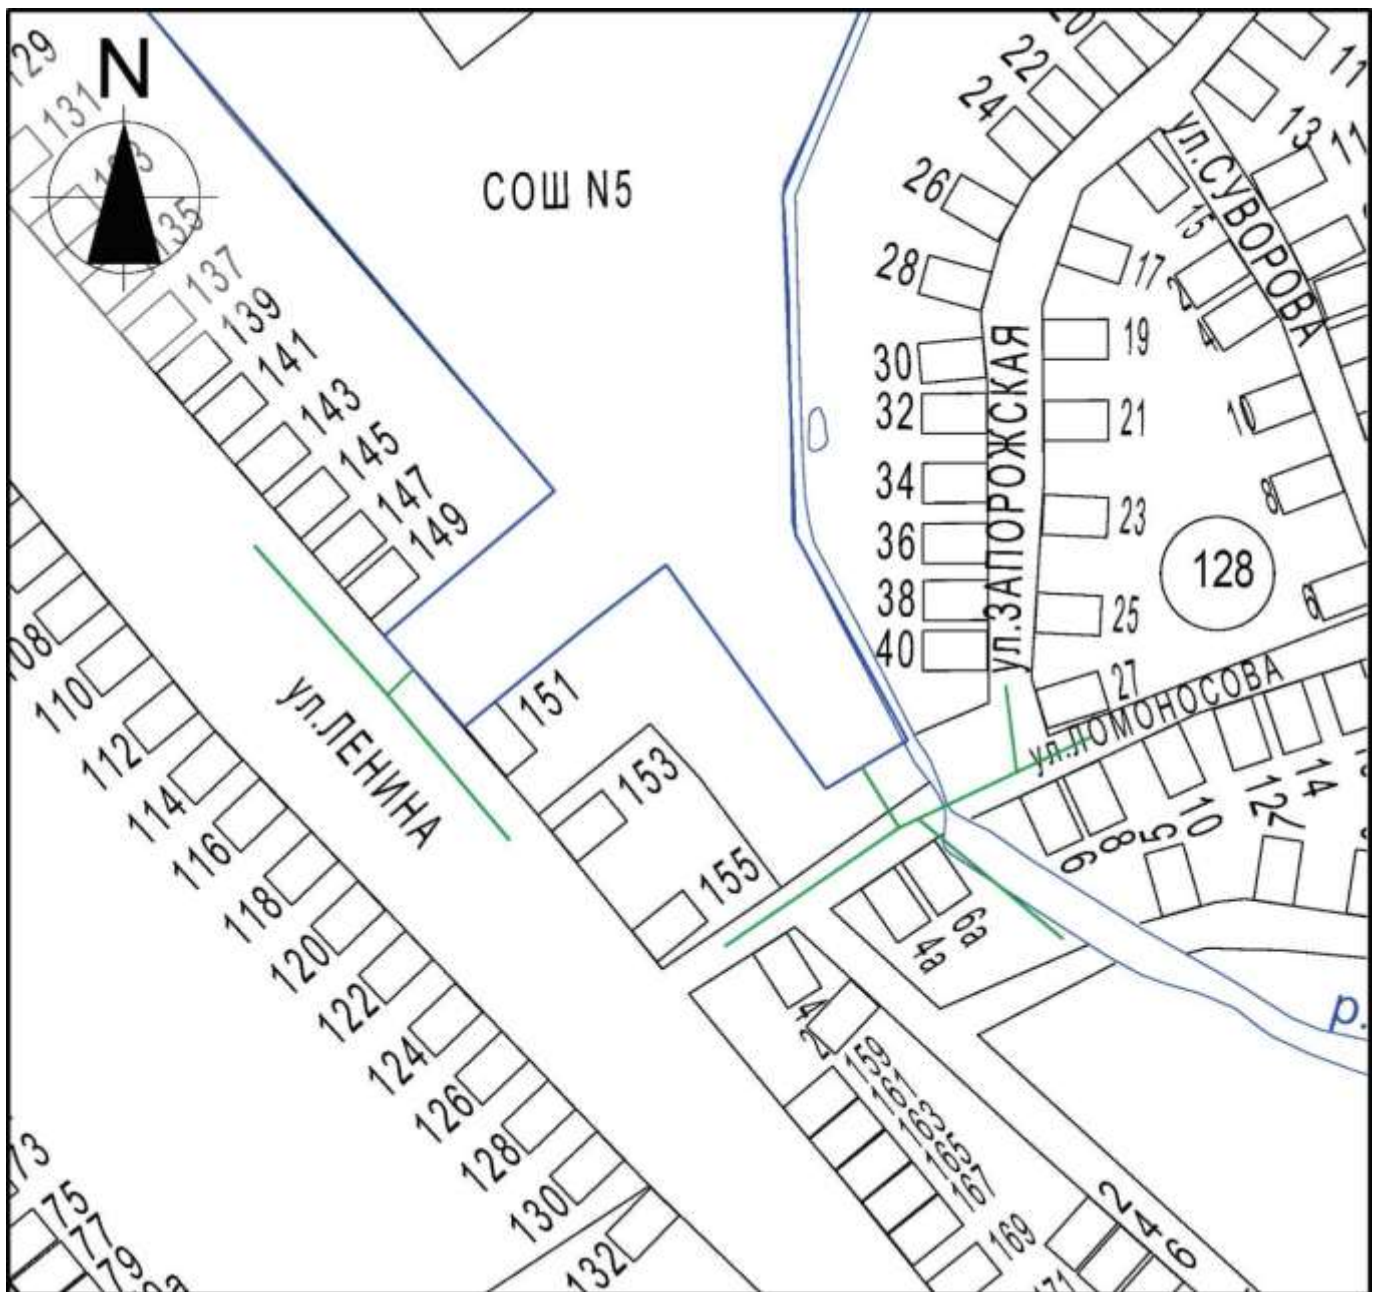

Масштаб 1:2000

Условные обозначения:  
----- - границы обособленной территории  
----- - прилегающая территория  
**[ 44 ]** - существующие строения