


ПРИЛОЖЕНИЕ  
к решению Совета  
Курганинского городского поселения  
Курганинского района  
от 19.02.2015 года №35  
ПРИЛОЖЕНИЕ №9

УТВЕРЖДЕНА  
решением Совета Курганинского  
городского поселения  
Курганинского района  
от 5.09.2013 года №382

Схема границ прилегающих территорий для установления запрета на розничную продажу  
алкогольной продукции на территории Курганинского городского поселения  
Курганинского района МАДОУ детский сад  
общеразвивающего вида № 12 г. Курганинск, ул.  
М.Горького, 54

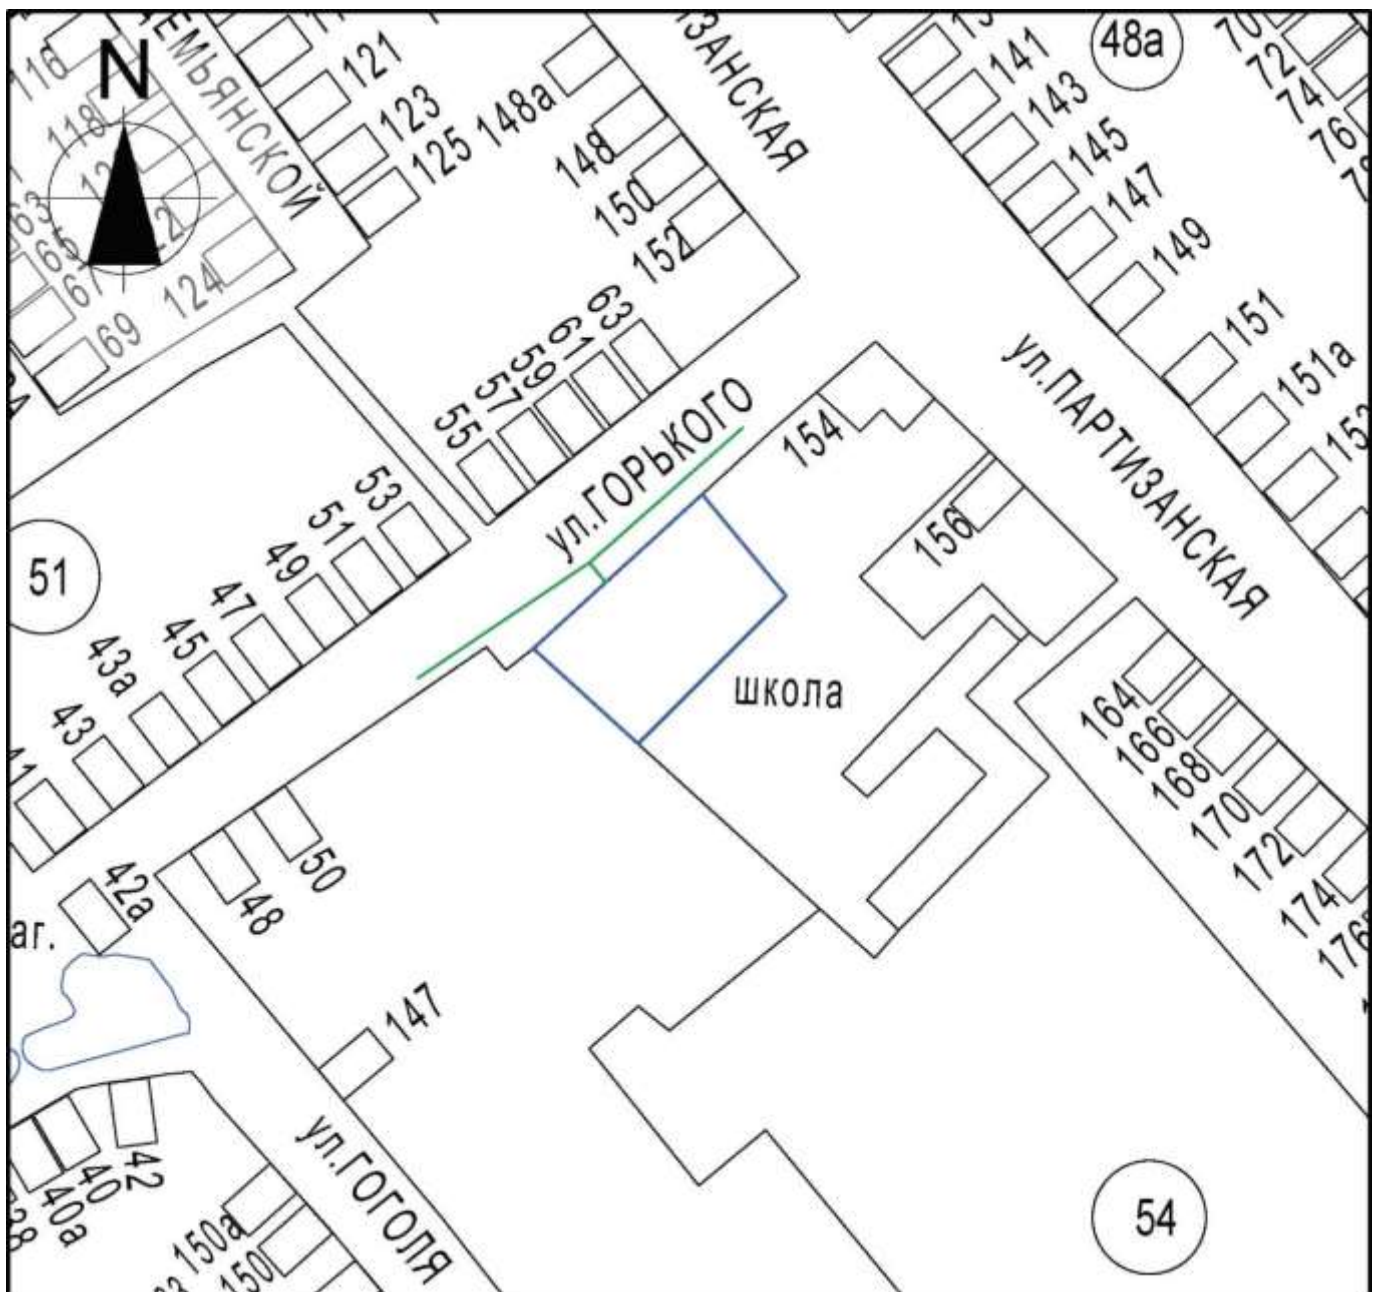

Масштаб 1:2000

Условные обозначения:  
- - - - - границы обособленной территории  
- - - - - прилегающая территория  
[44] - существующие строения