


ПРИЛОЖЕНИЕ
к решению Совета
Курганинского городского поселения
Курганинского района
от 19.02.2015года №35
ПРИЛОЖЕНИЕ №15

УТВЕРЖДЕНА
решением Совета Курганинского
городского поселения
Курганинского района

Схема границ прилегающих территорий для установления запрета на розничную продажу
алкогольной продукции на территории Курганинского городского поселения
Курганинского района МАОУ СОШ № 1
г. Курганинск, ул. Первомайская, 1

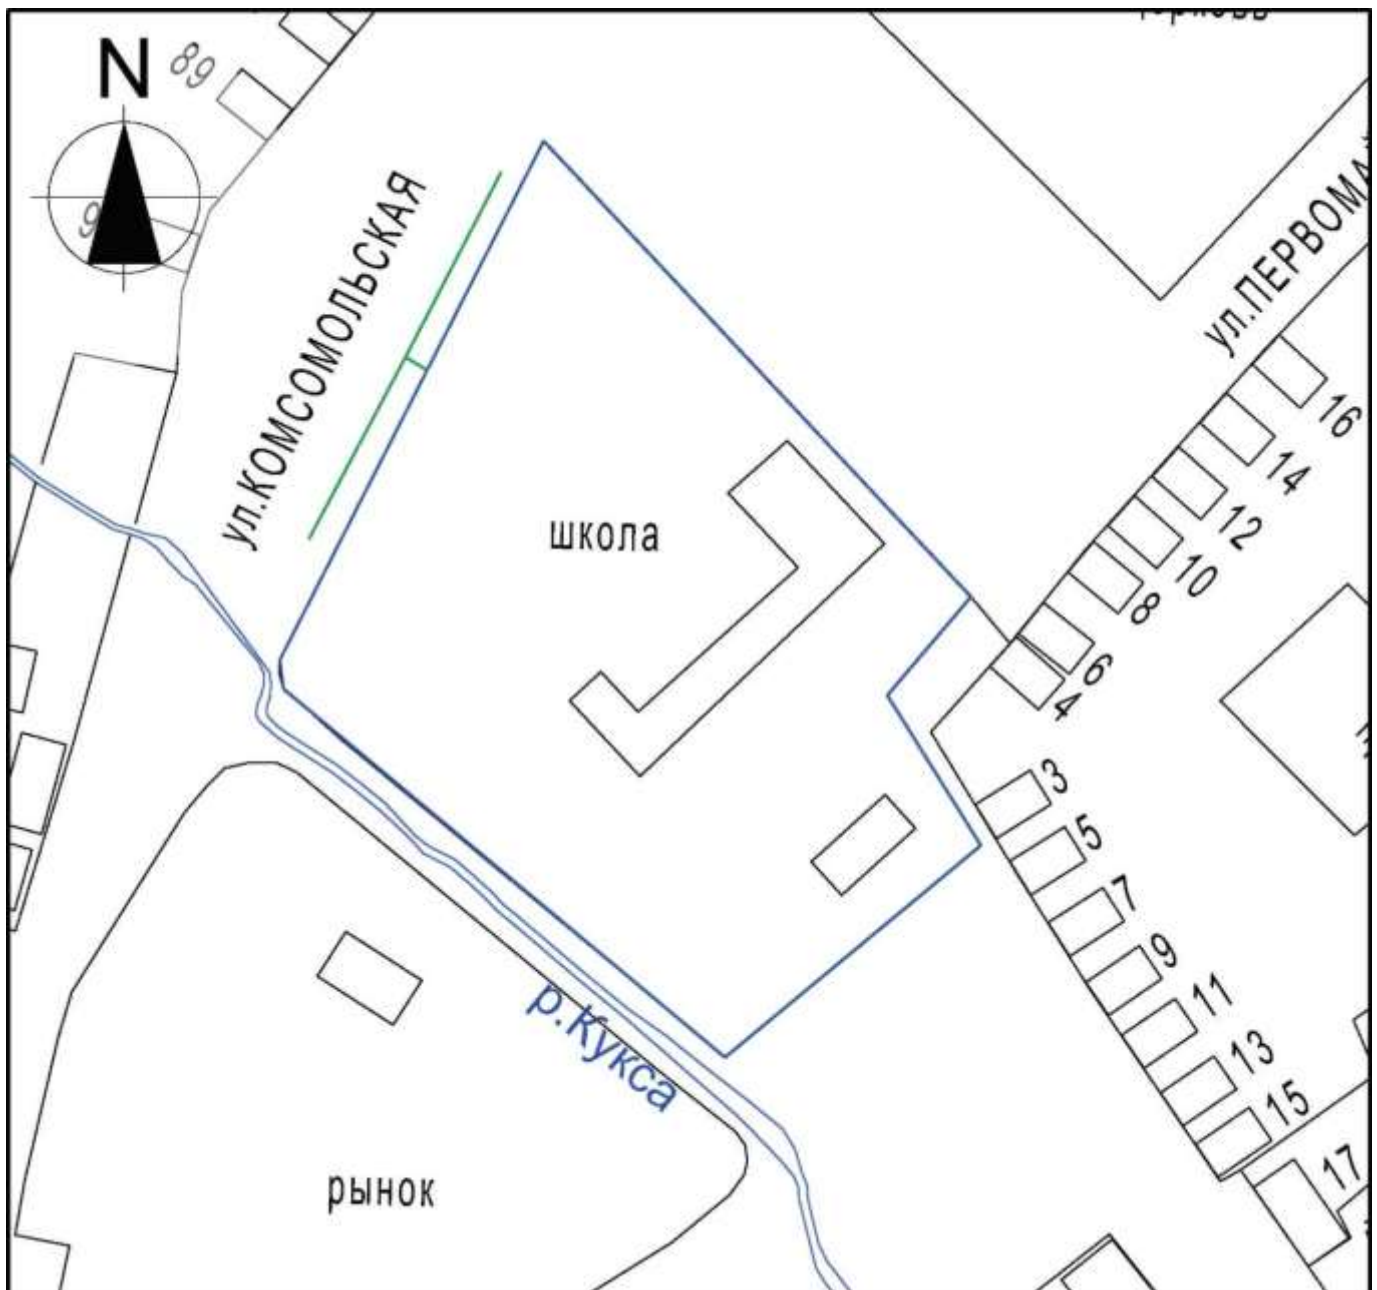

Масштаб 1:2000

Условные обозначения:
----- - границы обособленной территории
..... - прилегающая территория
[44] - существующие строения