


ПРИЛОЖЕНИЕ  
к решению Совета  
Курганинского городского поселения  
Курганинского района  
от 19.02.2015 года №35  
ПРИЛОЖЕНИЕ №22

УТВЕРЖДЕНА  
решением Совета Курганинского  
городского поселения  
Курганинского района

Схема границ прилегающих территорий для установления запрета на розничную продажу  
алкогольной продукции на территории Курганинского городского поселения  
Курганинского района ЧОУ основная общеобразовательная школа им. благоверного князя  
Александра Невского г. Курганинск, ул. Первомайская, 3

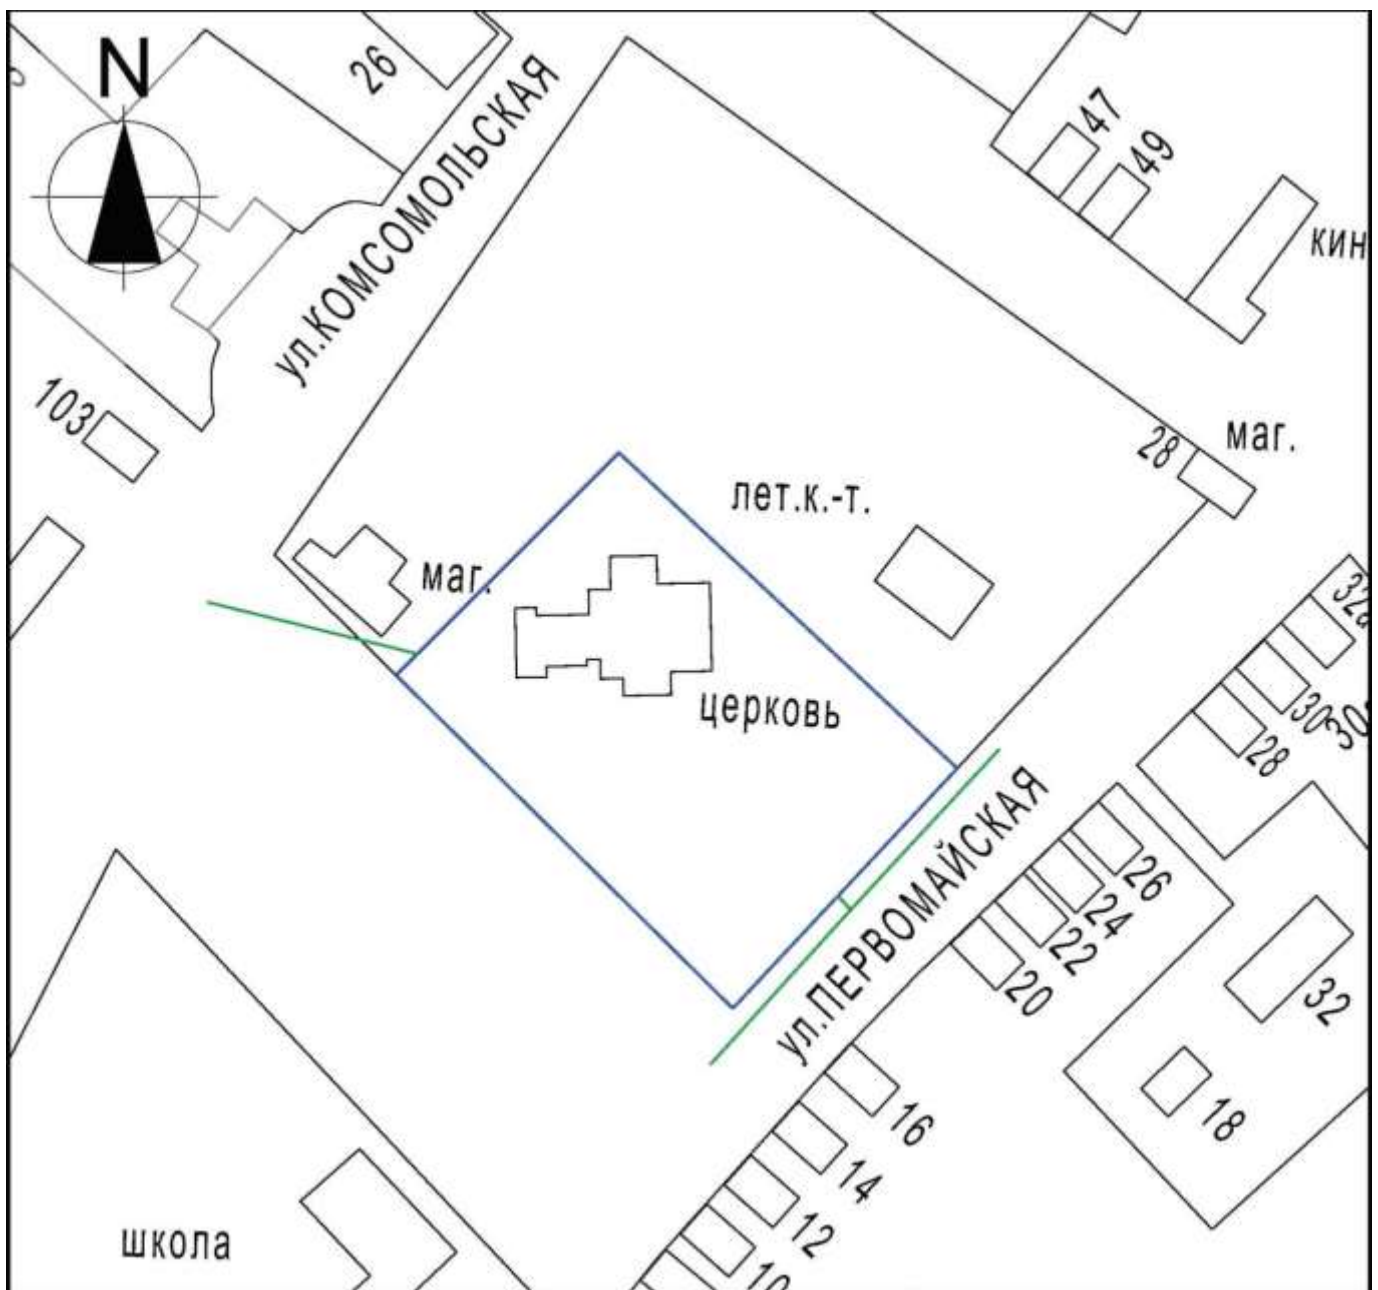

Масштаб 1:2000

Условные обозначения:  
----- - границы обособленной территории  
----- - прилегающая территория  
[44] - существующие строения