
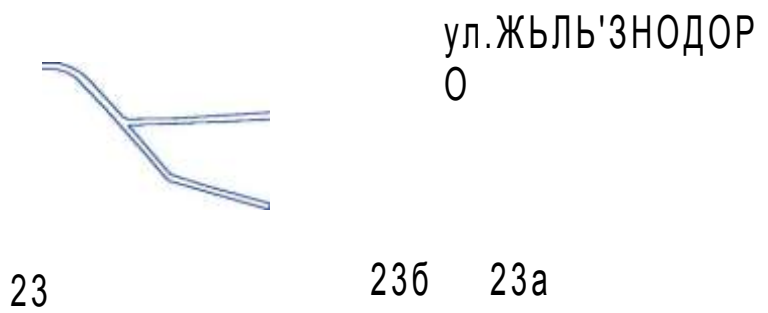



ПРИЛОЖЕНИЕ  
к решению Совета  
Курганинского городского поселения  
Курганинского района  
от 19.02.2015года №35  
ПРИЛОЖЕНИЕ №44

УТВЕРЖДЕНА  
решением Совета Курганинского  
городского поселения  
Курганинского района  
от 5.09.2013 года №382

Схема границ прилегающих территорий для установления запрета на розничную  
продажу алкогольной продукции на территории Курганинского городского поселения  
Курганинского района Вокзал  
"Курганная" г. Курганинск, ул.  
Привокзальная

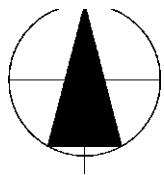

а

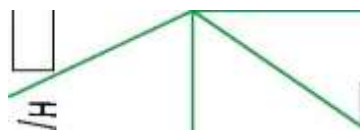

33  
ш

б



рыно  
к

привокзальная площадь

маг.

17

11


19  
г  
ст

2

по  
ц

△ спо  
оого

ул. ПРИВОКЗАЛЬНАЯ

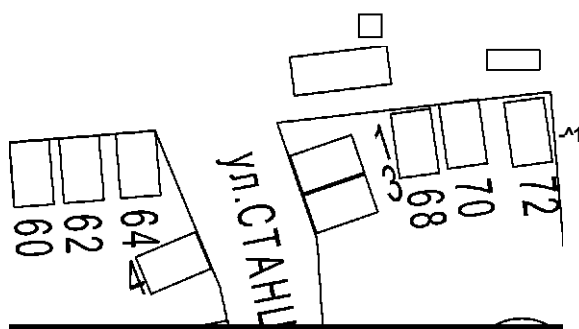

4 4  
слс  
воого



Масштаб 1:2000

Г

- Условные обозначения:
- - границы обособленной территории
  - - прилегающая территория
  - 44 | - существующие строения