


ПРИЛОЖЕНИЕ
к решению Совета
Курганинского городского поселения
Курганинского района
от 19.02.2015 года №35
ПРИЛОЖЕНИЕ №37

УТВЕРЖДЕНА
решением Совета Курганинского
городского поселения
Курганинского района
от 5.09.2013 года №382

Схема границ прилегающих территорий для установления запрета на розничную продажу
алкогольной продукции на территории Курганинского городского поселения
Курганинского района МАУЗ "Курганинская районная
стоматологическая поликлиника" г. Курганинск, ул. Пушкина, 57А

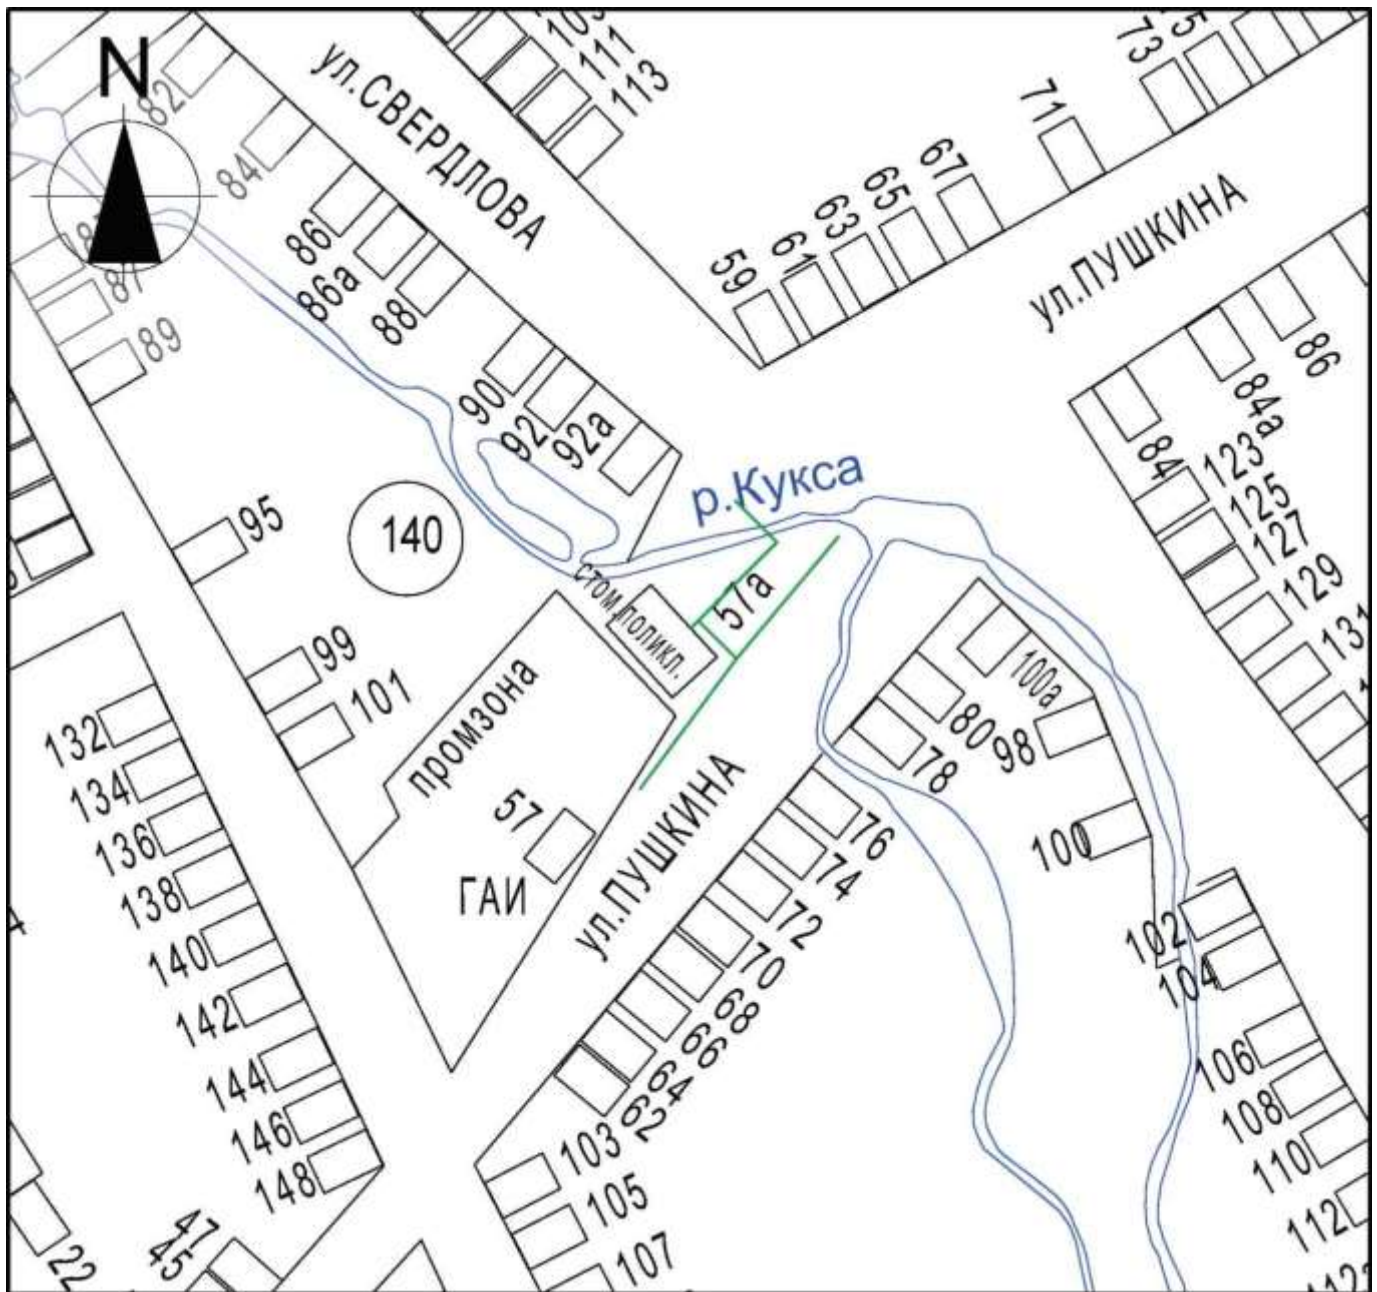

Масштаб 1:2000

Условные обозначения:
- - - - - границы обособленной территории
- - - - - прилегающая территория
[44] - существующие строения