


ПРИЛОЖЕНИЕ  
к решению Совета  
Курганинского городского поселения  
Курганинского района  
от 19.02.2015 года №33  
ПРИЛОЖЕНИЕ №6

УТВЕРЖДЕНА  
решением Совета Курганинского  
городского поселения  
Курганинского района  
от 5.09.2013 года №382

Схема границ прилегающих территорий для установления запрета на розничную продажу алкогольной продукции на территории Курганинского городского поселения

Курганинского района Спортивная площадка г.  
Курганинск, ул. Р.Люксембург, 105

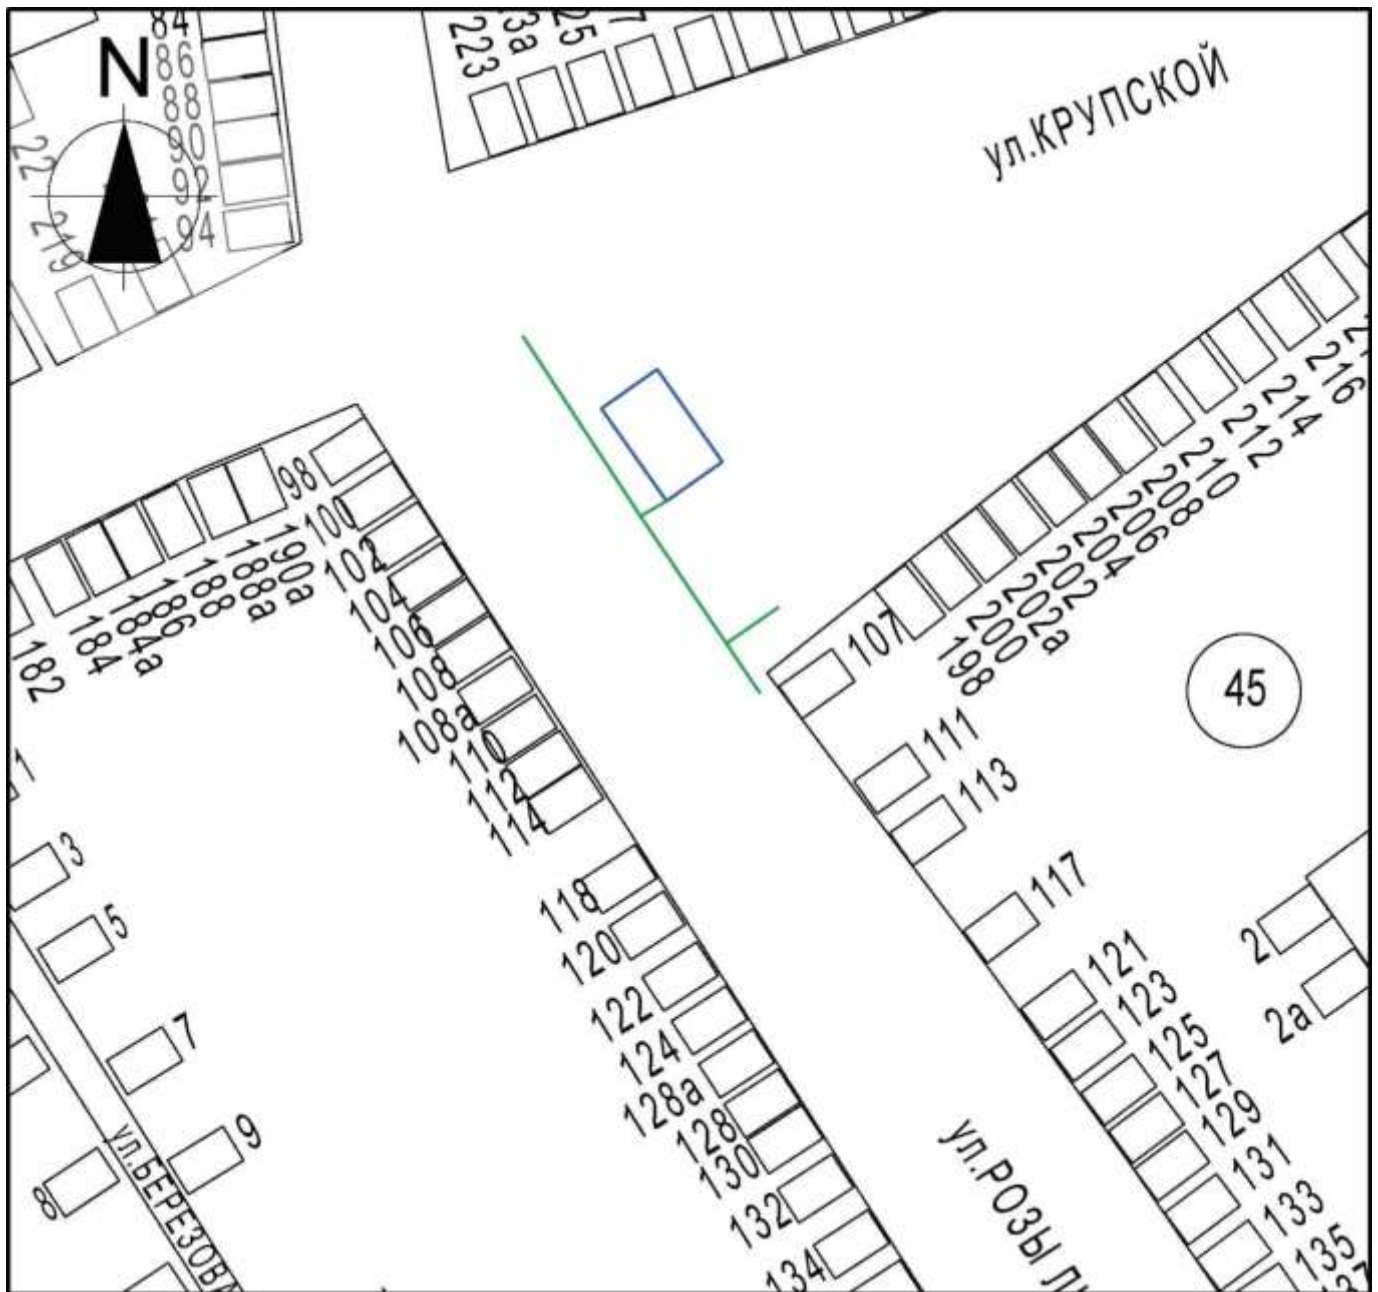

Масштаб 1:2000

Условные обозначения:  
----- - границы обособленной территории  
----- - прилегающая территория  
44 - существующие строения