


ПРИЛОЖЕНИЕ  
к решению Совета  
Курганинского городского поселения  
Курганинского района  
от 19.02.2015года №35  
ПРИЛОЖЕНИЕ №13

УТВЕРЖДЕНА  
решением Совета Курганинского  
городского поселения  
Курганинского района  
от 5.09.2013 года №382

Схема границ прилегающих территорий для установления запрета на розничную продажу  
алкогольной продукции на территории Курганинского городского поселения

Курганинского района  
МБДОУ детский сад № 37  
х. Свобода, ул. Новая

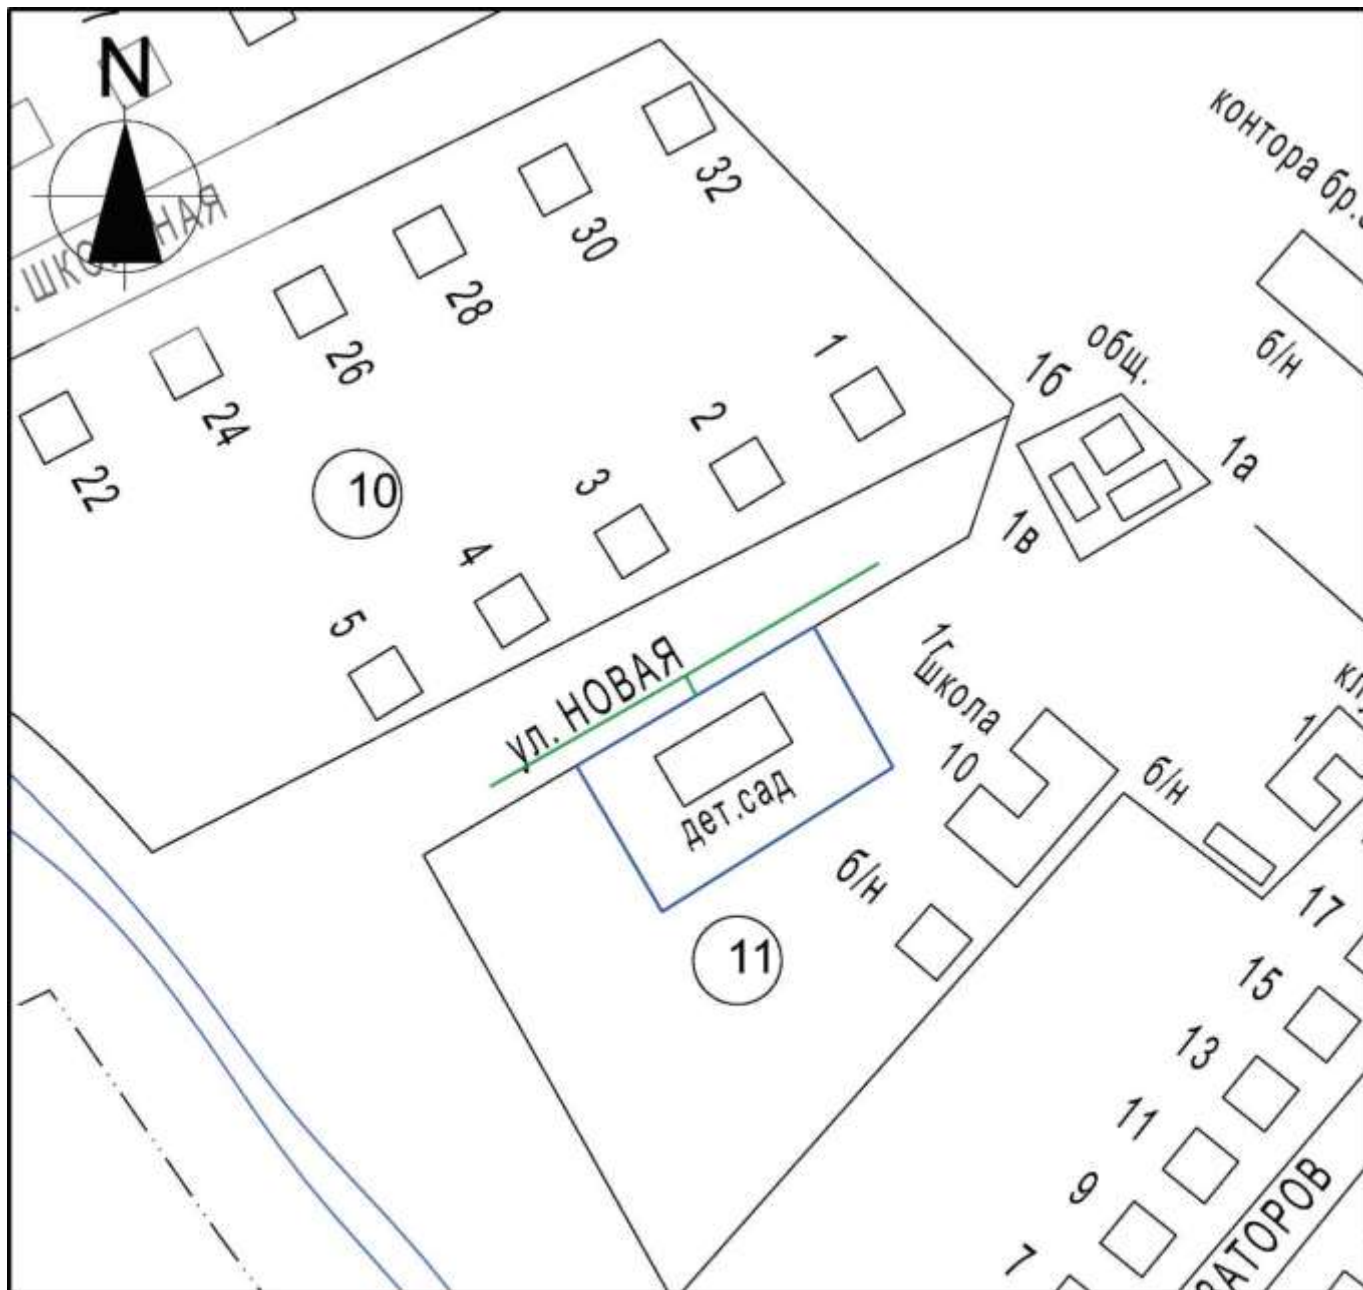

Масштаб 1:2000

- Условные обозначения:
- границы обособленной территории
  - прилегающая территория
  - 44 - существующие строения