


ПРИЛОЖЕНИЕ
к решению Совета
Курганинского городского поселения
Курганинского района
от 19.02.2015 года №33
ПРИЛОЖЕНИЕ №21

УТВЕРЖДЕНА
решением Совета Курганинского
городского поселения
Курганинского района
от 5.09.2013 года №382

Схема границ прилегающих территорий для установления запрета на розничную продажу алкогольной продукции на территории Курганинского городского поселения

Курганинского района МБОУ основная общеобразовательная школа №
21 х. Свобода, ул. Центральная, 10

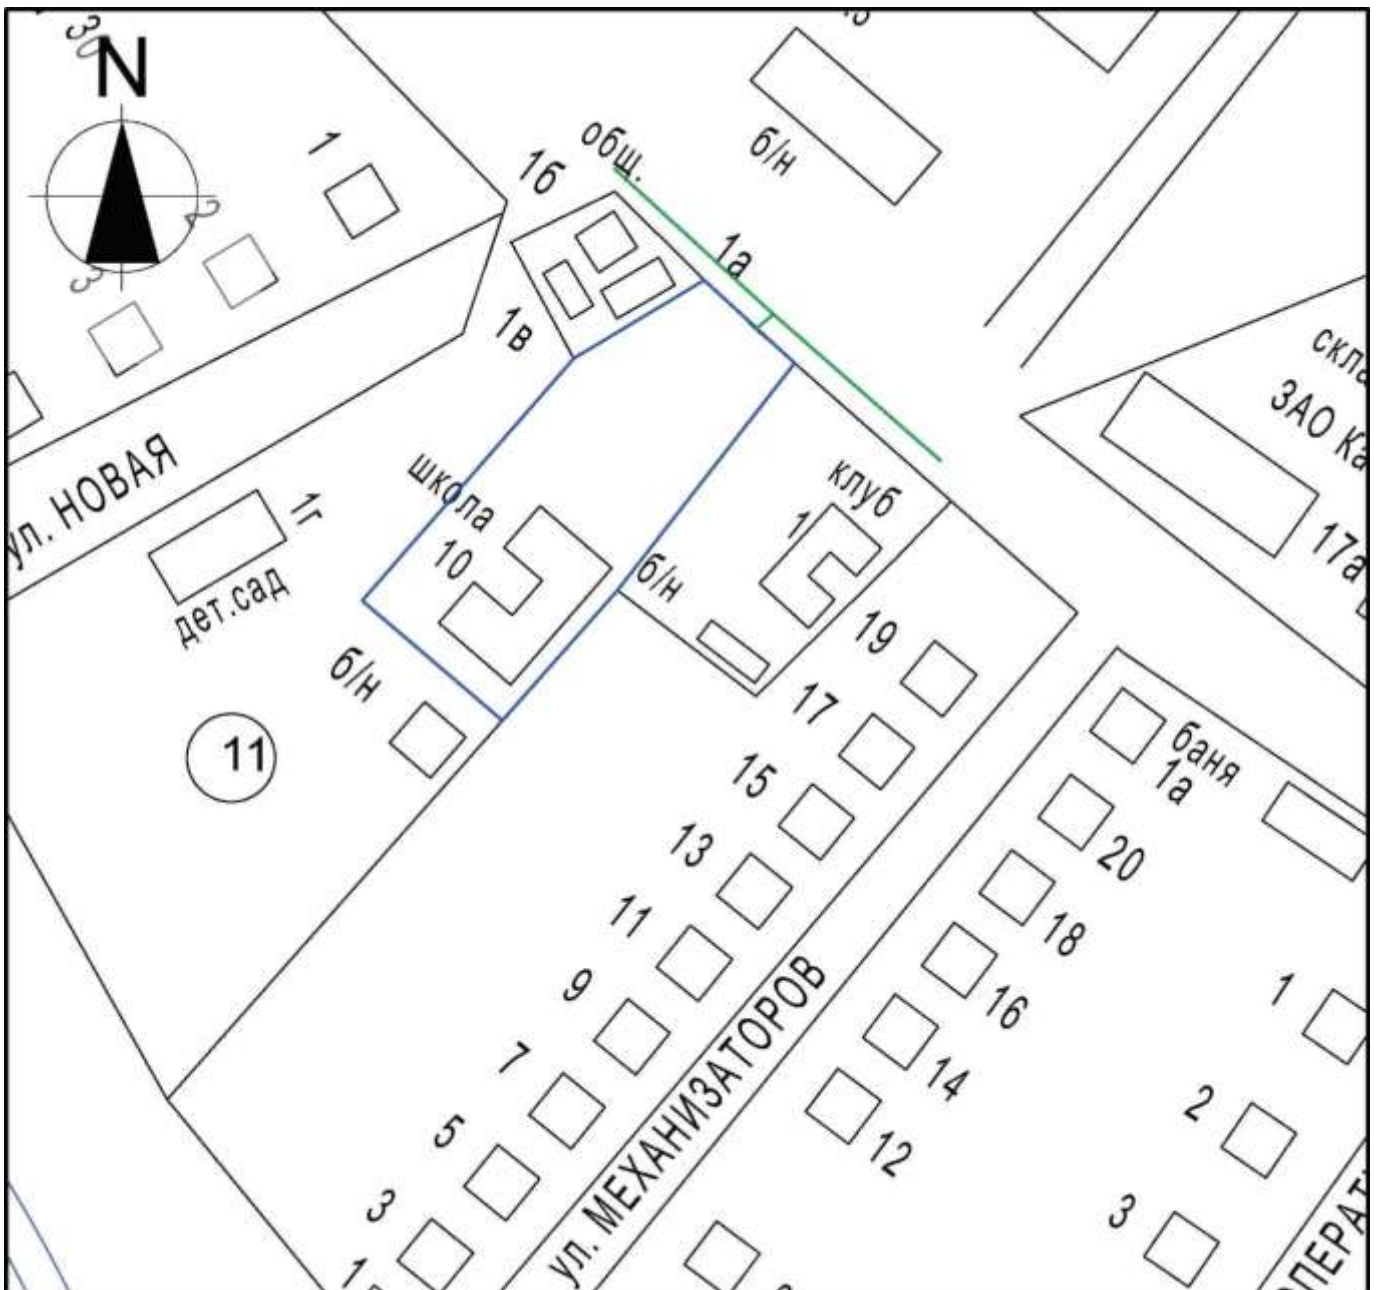

Масштаб 1:2000

Условные обозначения:
----- - границы обособленной территории
----- - прилегающая территория
[44] - существующие строения