


ПРИЛОЖЕНИЕ
к решению Совета
Курганинского городского поселения
Курганинского района
от 19.02.2015года №35
ПРИЛОЖЕНИЕ №42

УТВЕРЖДЕНА
решением Совета Курганинского
городского поселения
Курганинского района
от 5.09.2013 года №382

Схема границ прилегающих территорий для установления запрета на розничную продажу алкогольной продукции на территории
Курганинского городского поселения
Курганинского района ООО "Купрейчик и К" г. Курганинск, ул. Станционная, 55

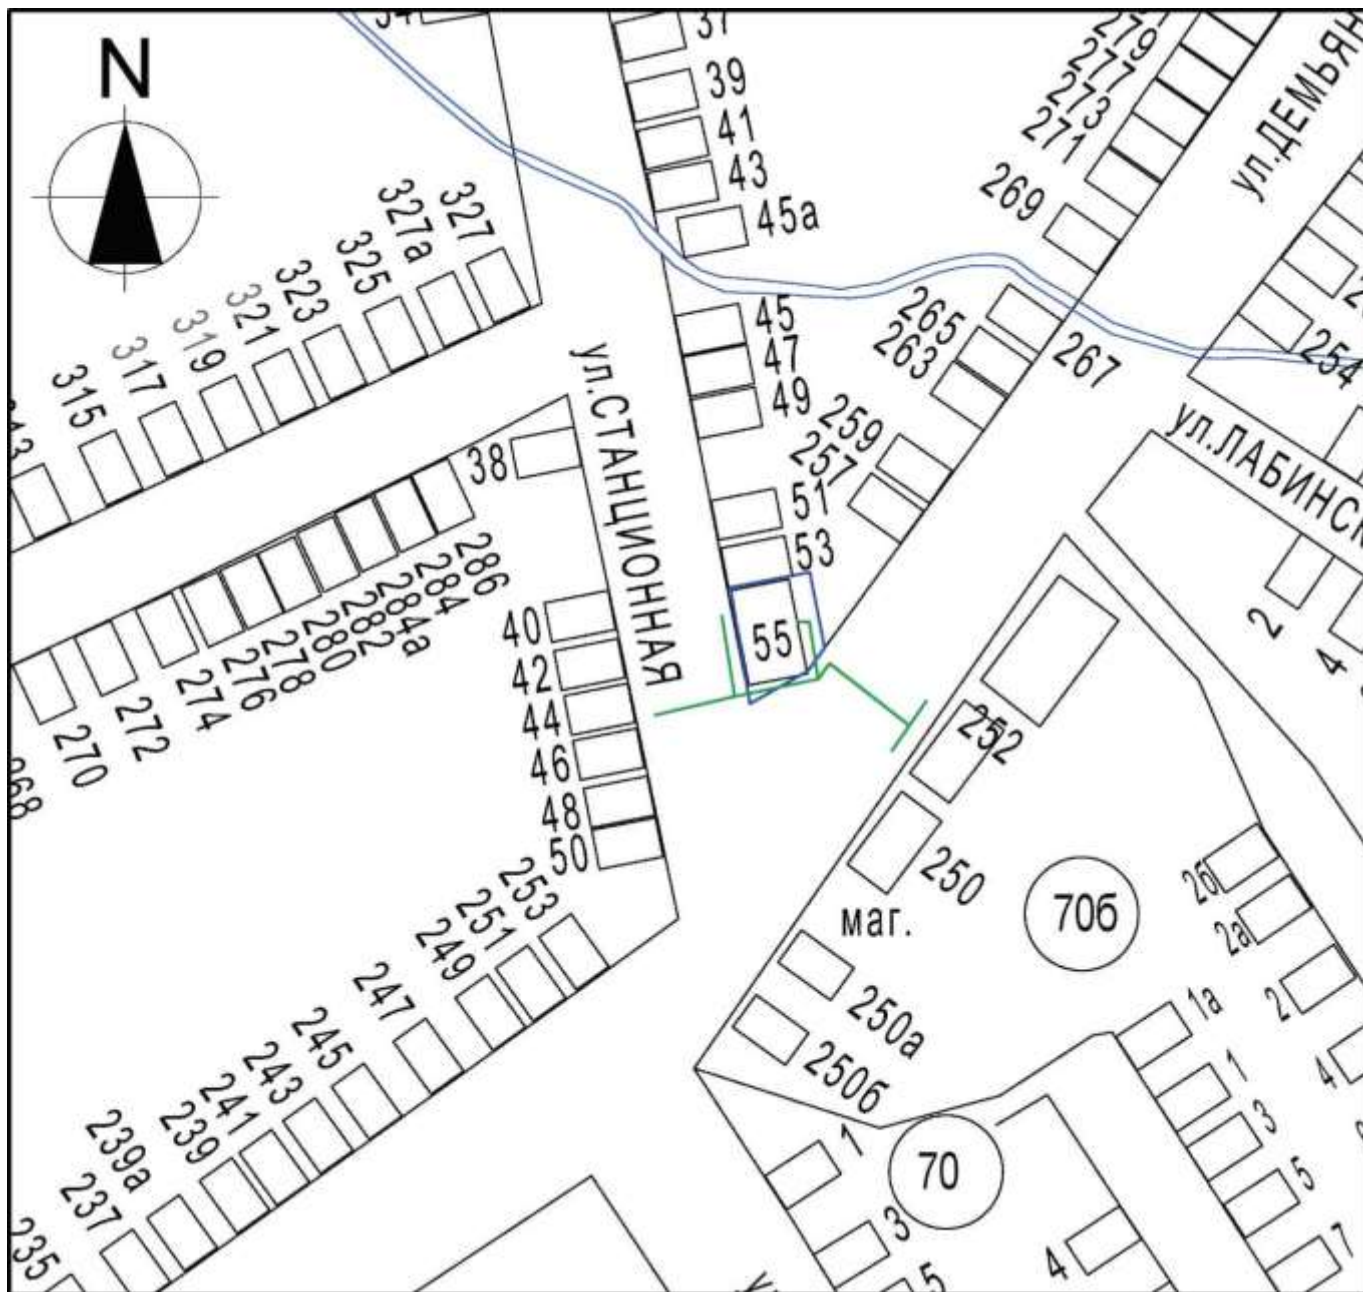

Масштаб 1:2000

- Условные обозначения:
- - границы обособленной территории
 - - прилегающая территория
 - 44 - существующие строения