


ПРИЛОЖЕНИЕ  
к решению Совета  
Курганинского городского поселения  
Курганинского района  
от 19.02.2015 года №35  
ПРИЛОЖЕНИЕ №32

УТВЕРЖДЕНА  
решением Совета Курганинского  
городского поселения  
Курганинского района  
от 5.09.2013 года №382

Схема границ прилегающих территорий для установления запрета на розничную продажу алкогольной продукции на территории Курганинского городского поселения

Курганинского района Спортивная  
площадка г.Курганинск, ул. Таманская, 27

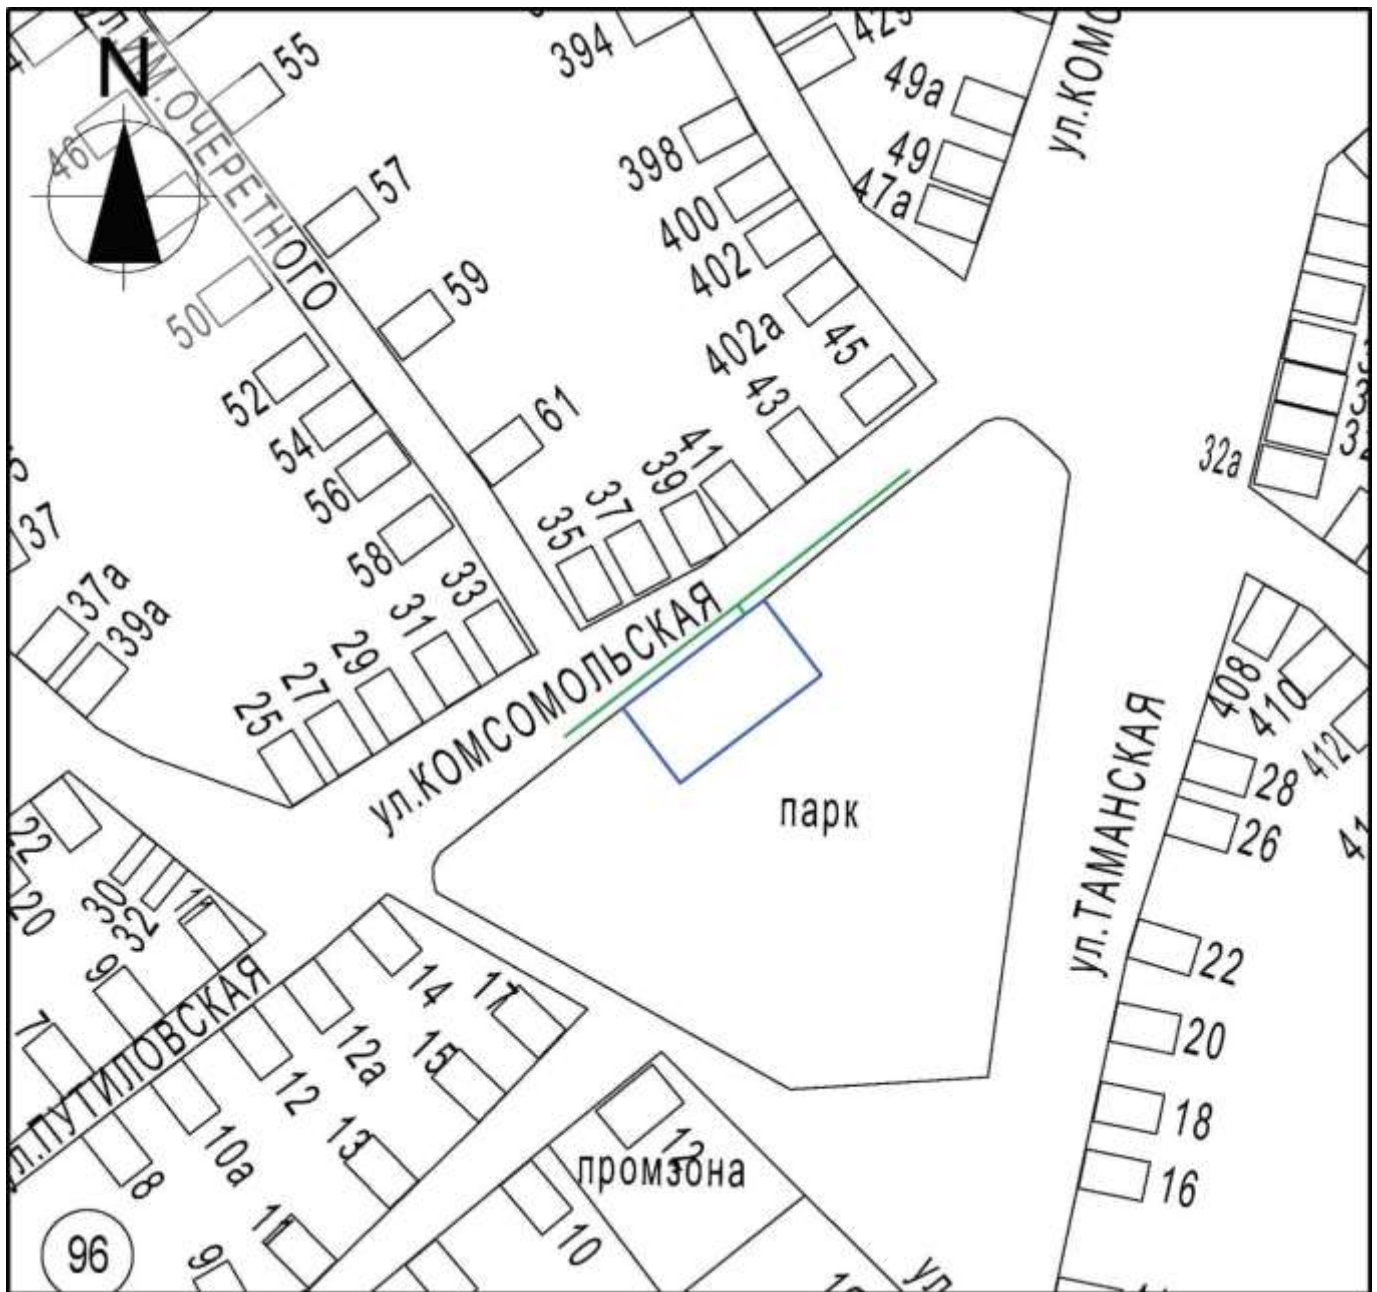

Масштаб 1:2000

Условные обозначения:  
- границы обособленной территории  
- прилегающая территория  
[44] - существующие строения