


ПРИЛОЖЕНИЕ
к решению Совета
Курганинского городского поселения
Курганинского района
от 19.02.2015 года №35
ПРИЛОЖЕНИЕ №14

УТВЕРЖДЕНА
решением Совета Курганинского
городского поселения
Курганинского района
от 5.09.2013 года №382

Схема границ прилегающих территорий для установления запрета на розничную продажу алкогольной продукции на территории
Курганинского городского поселения
Курганинского района ГБОУ кадетская школа-интернат "Курганинский казачий корпус" Краснодарского края

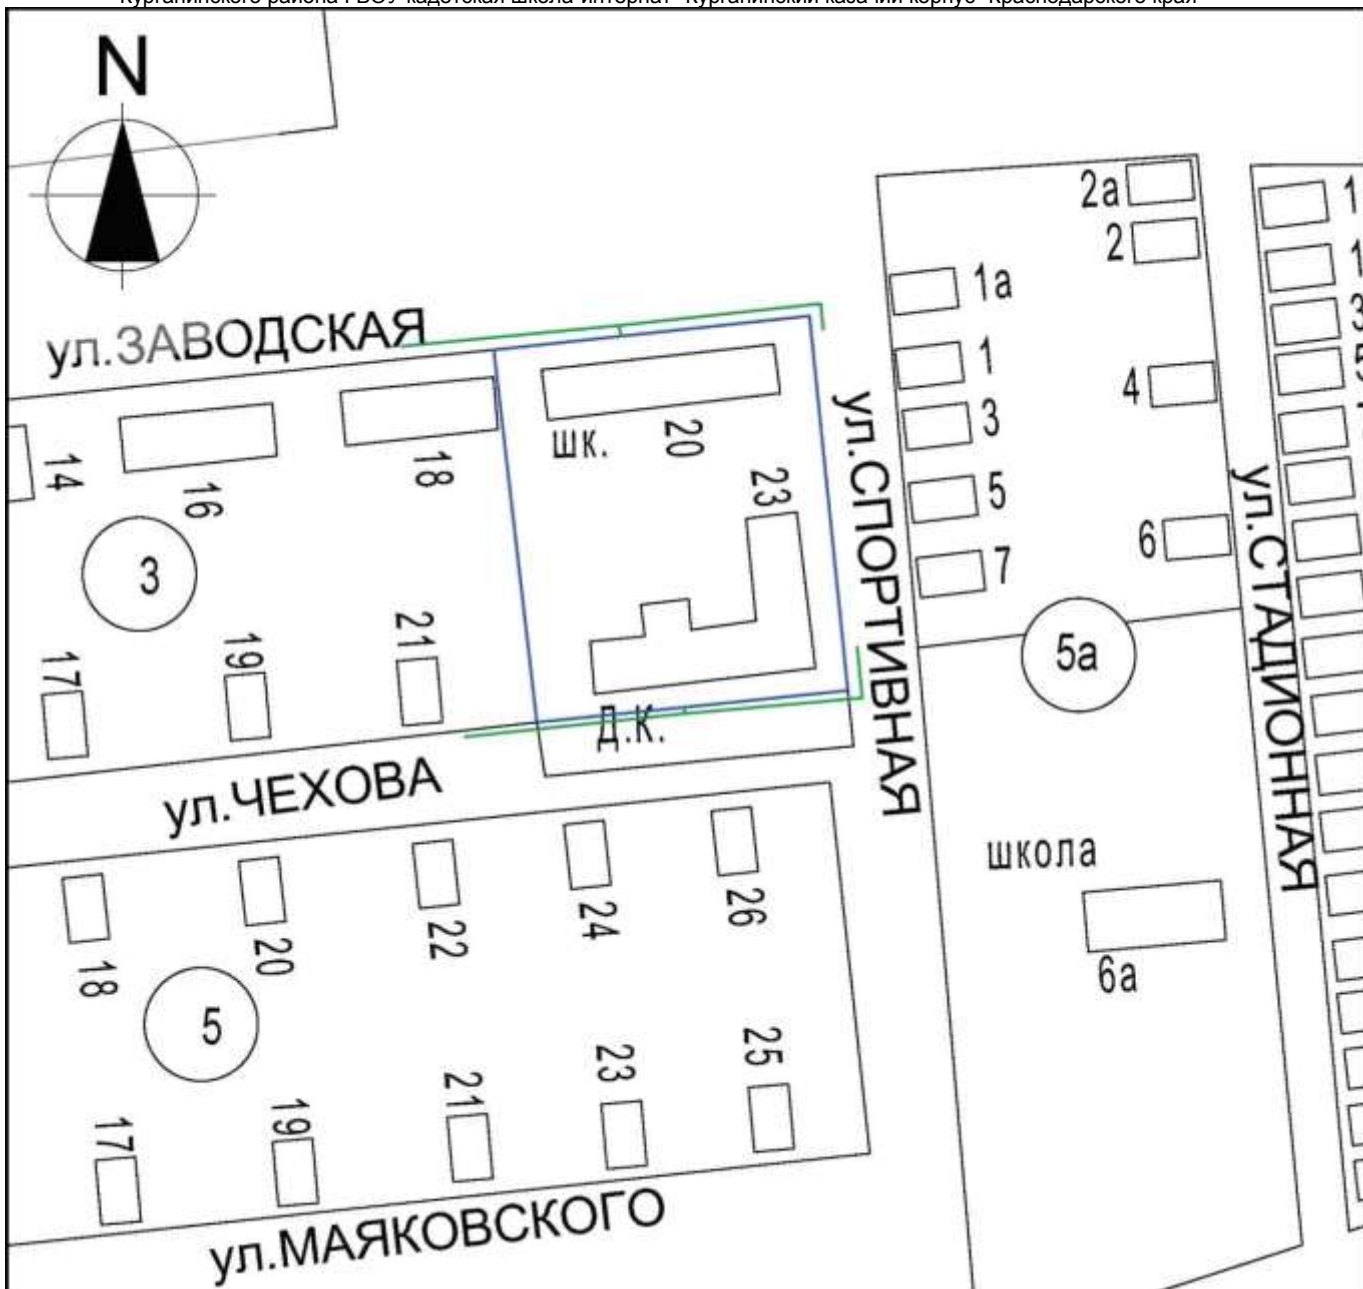

Масштаб 1:2000

г. Курганинск, ул. Чехова, 23

Условные обозначения:

- границы обособленной территории
- прилегающая территория
- существующие строения