


ПРИЛОЖЕНИЕ  
к решению Совета  
Курганинского городского поселения  
Курганинского района  
от 19.02.2015 года №35  
ПРИЛОЖЕНИЕ №51

УТВЕРЖДЕНА  
решением Совета Курганинского  
городского поселения  
Курганинского района  
от 5.09.2013 года №382

Схема границ прилегающих территорий для установления запрета на розничную продажу  
алкогольной продукции на территории Курганинского городского поселения  
Курганинского района Спа центр  
"Олимп" г.Курганинск, ул.  
Набережная, 216

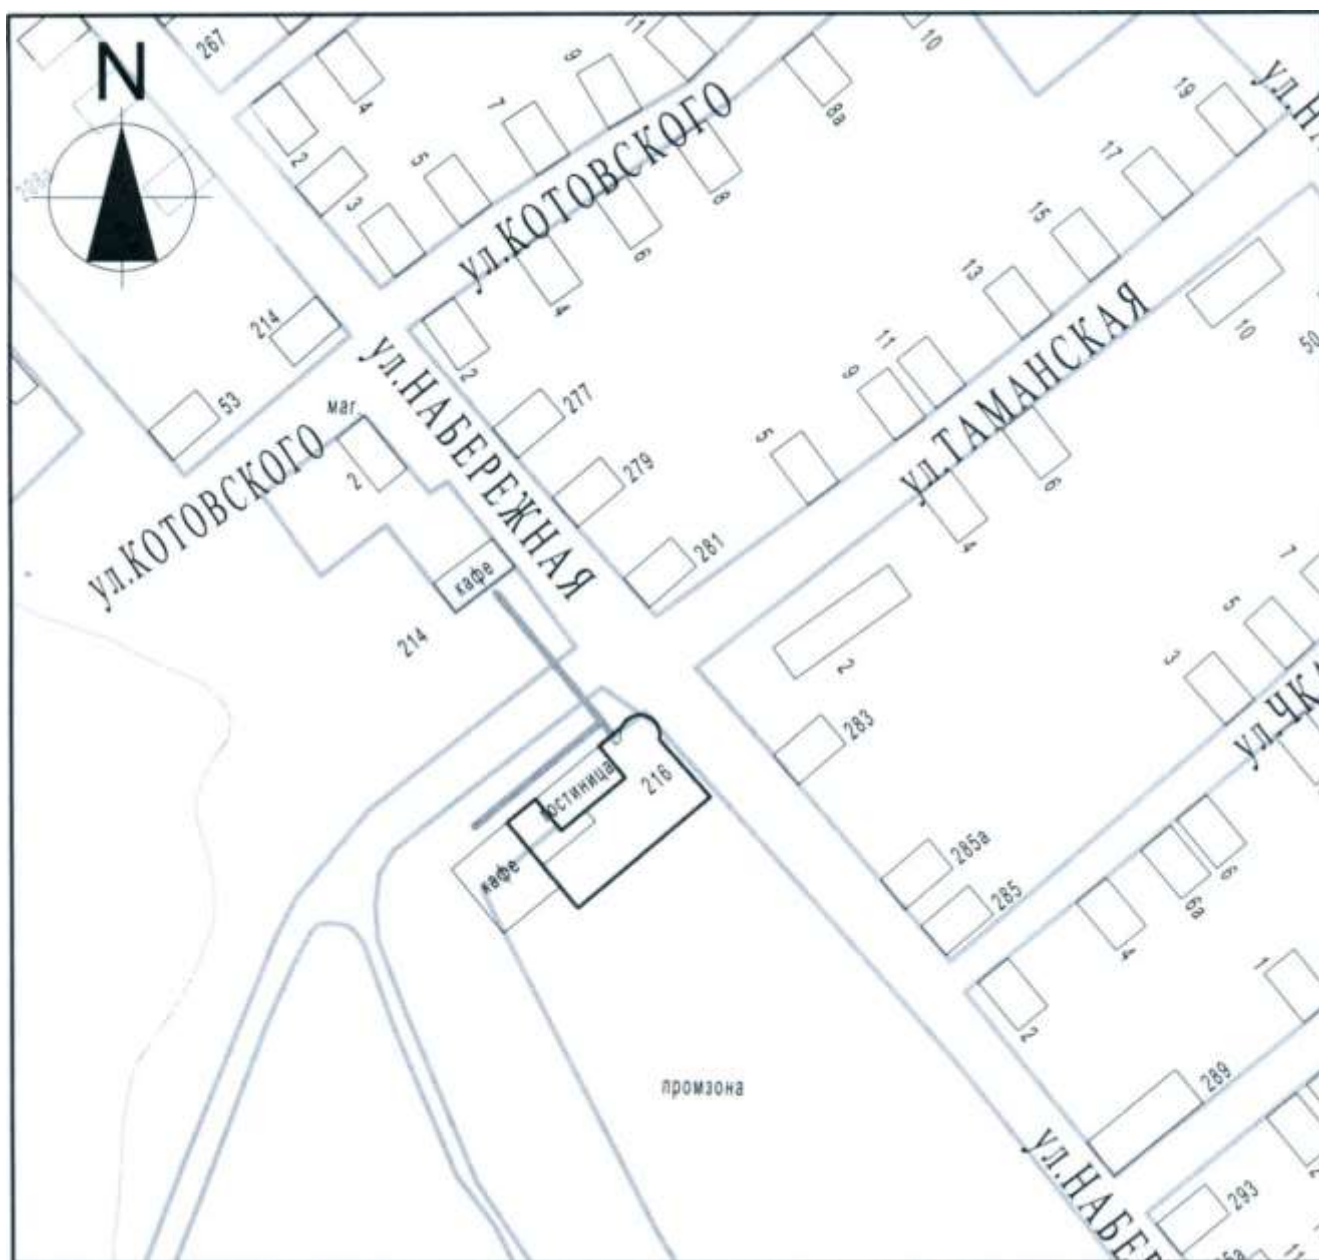

Масштаб 1:2000

Условные обозначения:  
----- - границы обособленной территории

- прилегающая территория 44 -  
существующие строения