


Дизайн-проект парка в городе Курганинске по ул. Первомайской, 9Б

Генеральный план
М1:500

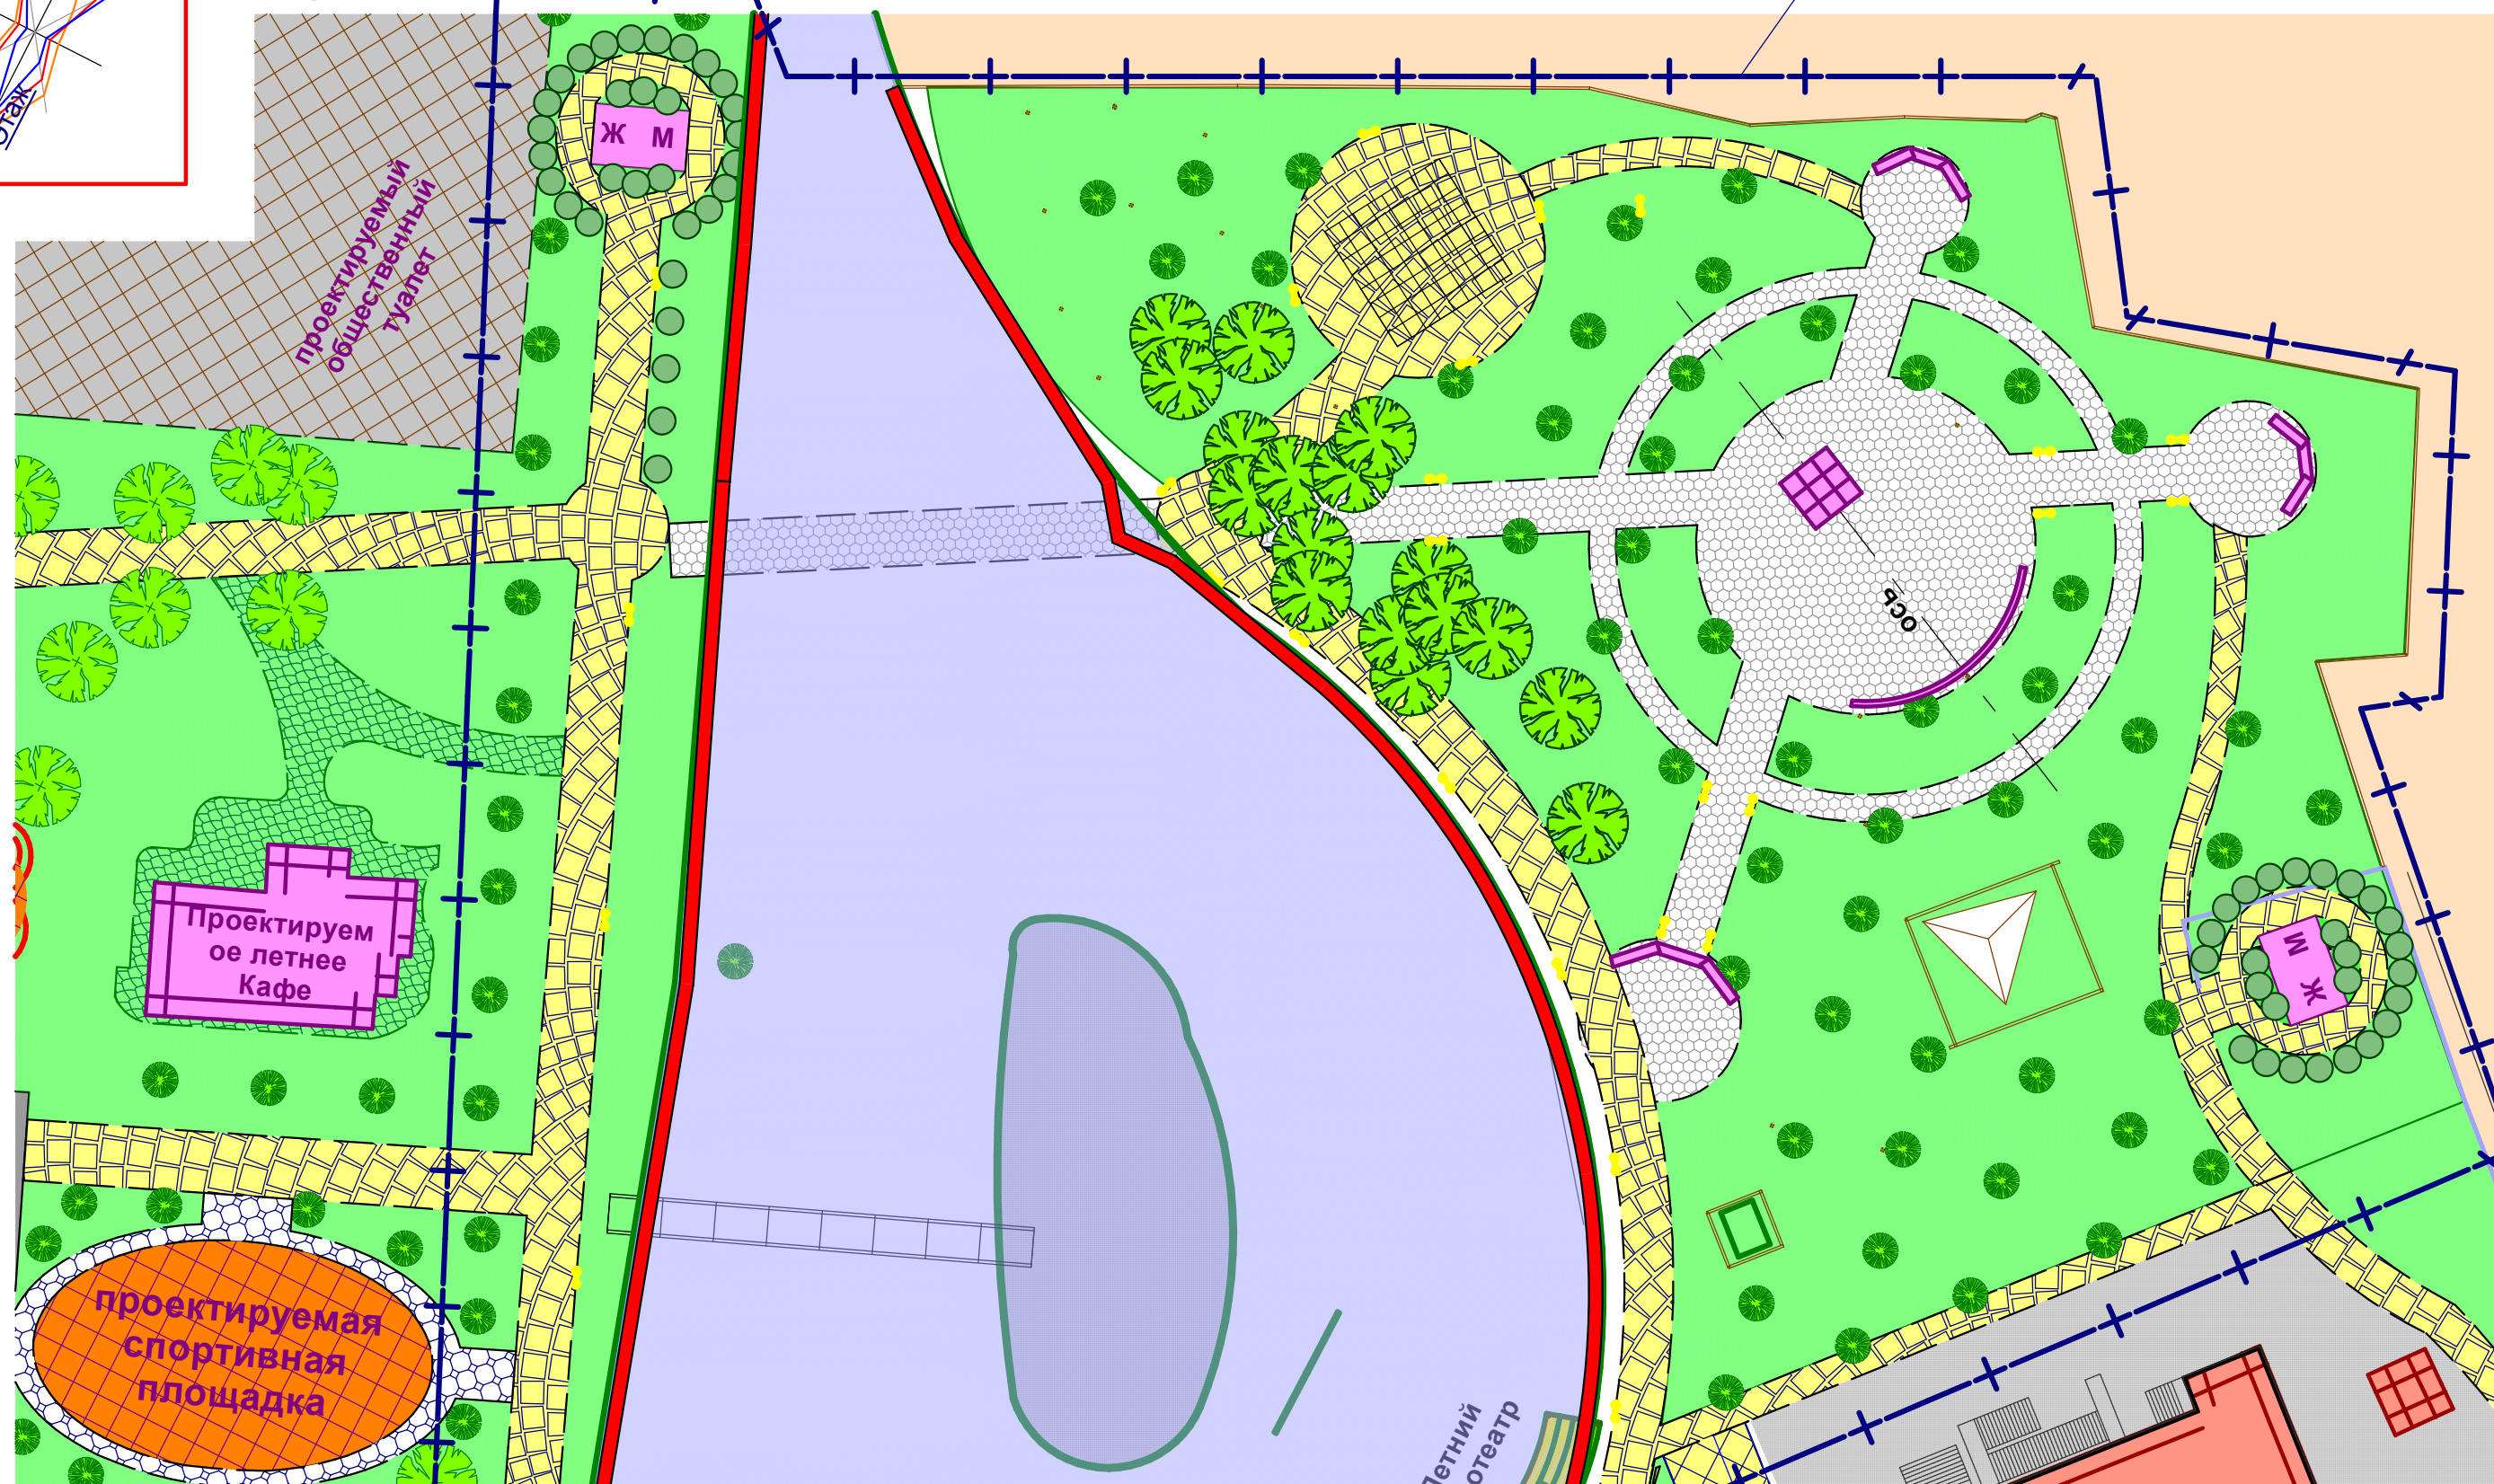

Краснодарский край, Курганинский район
город Курганинск
2018 год