
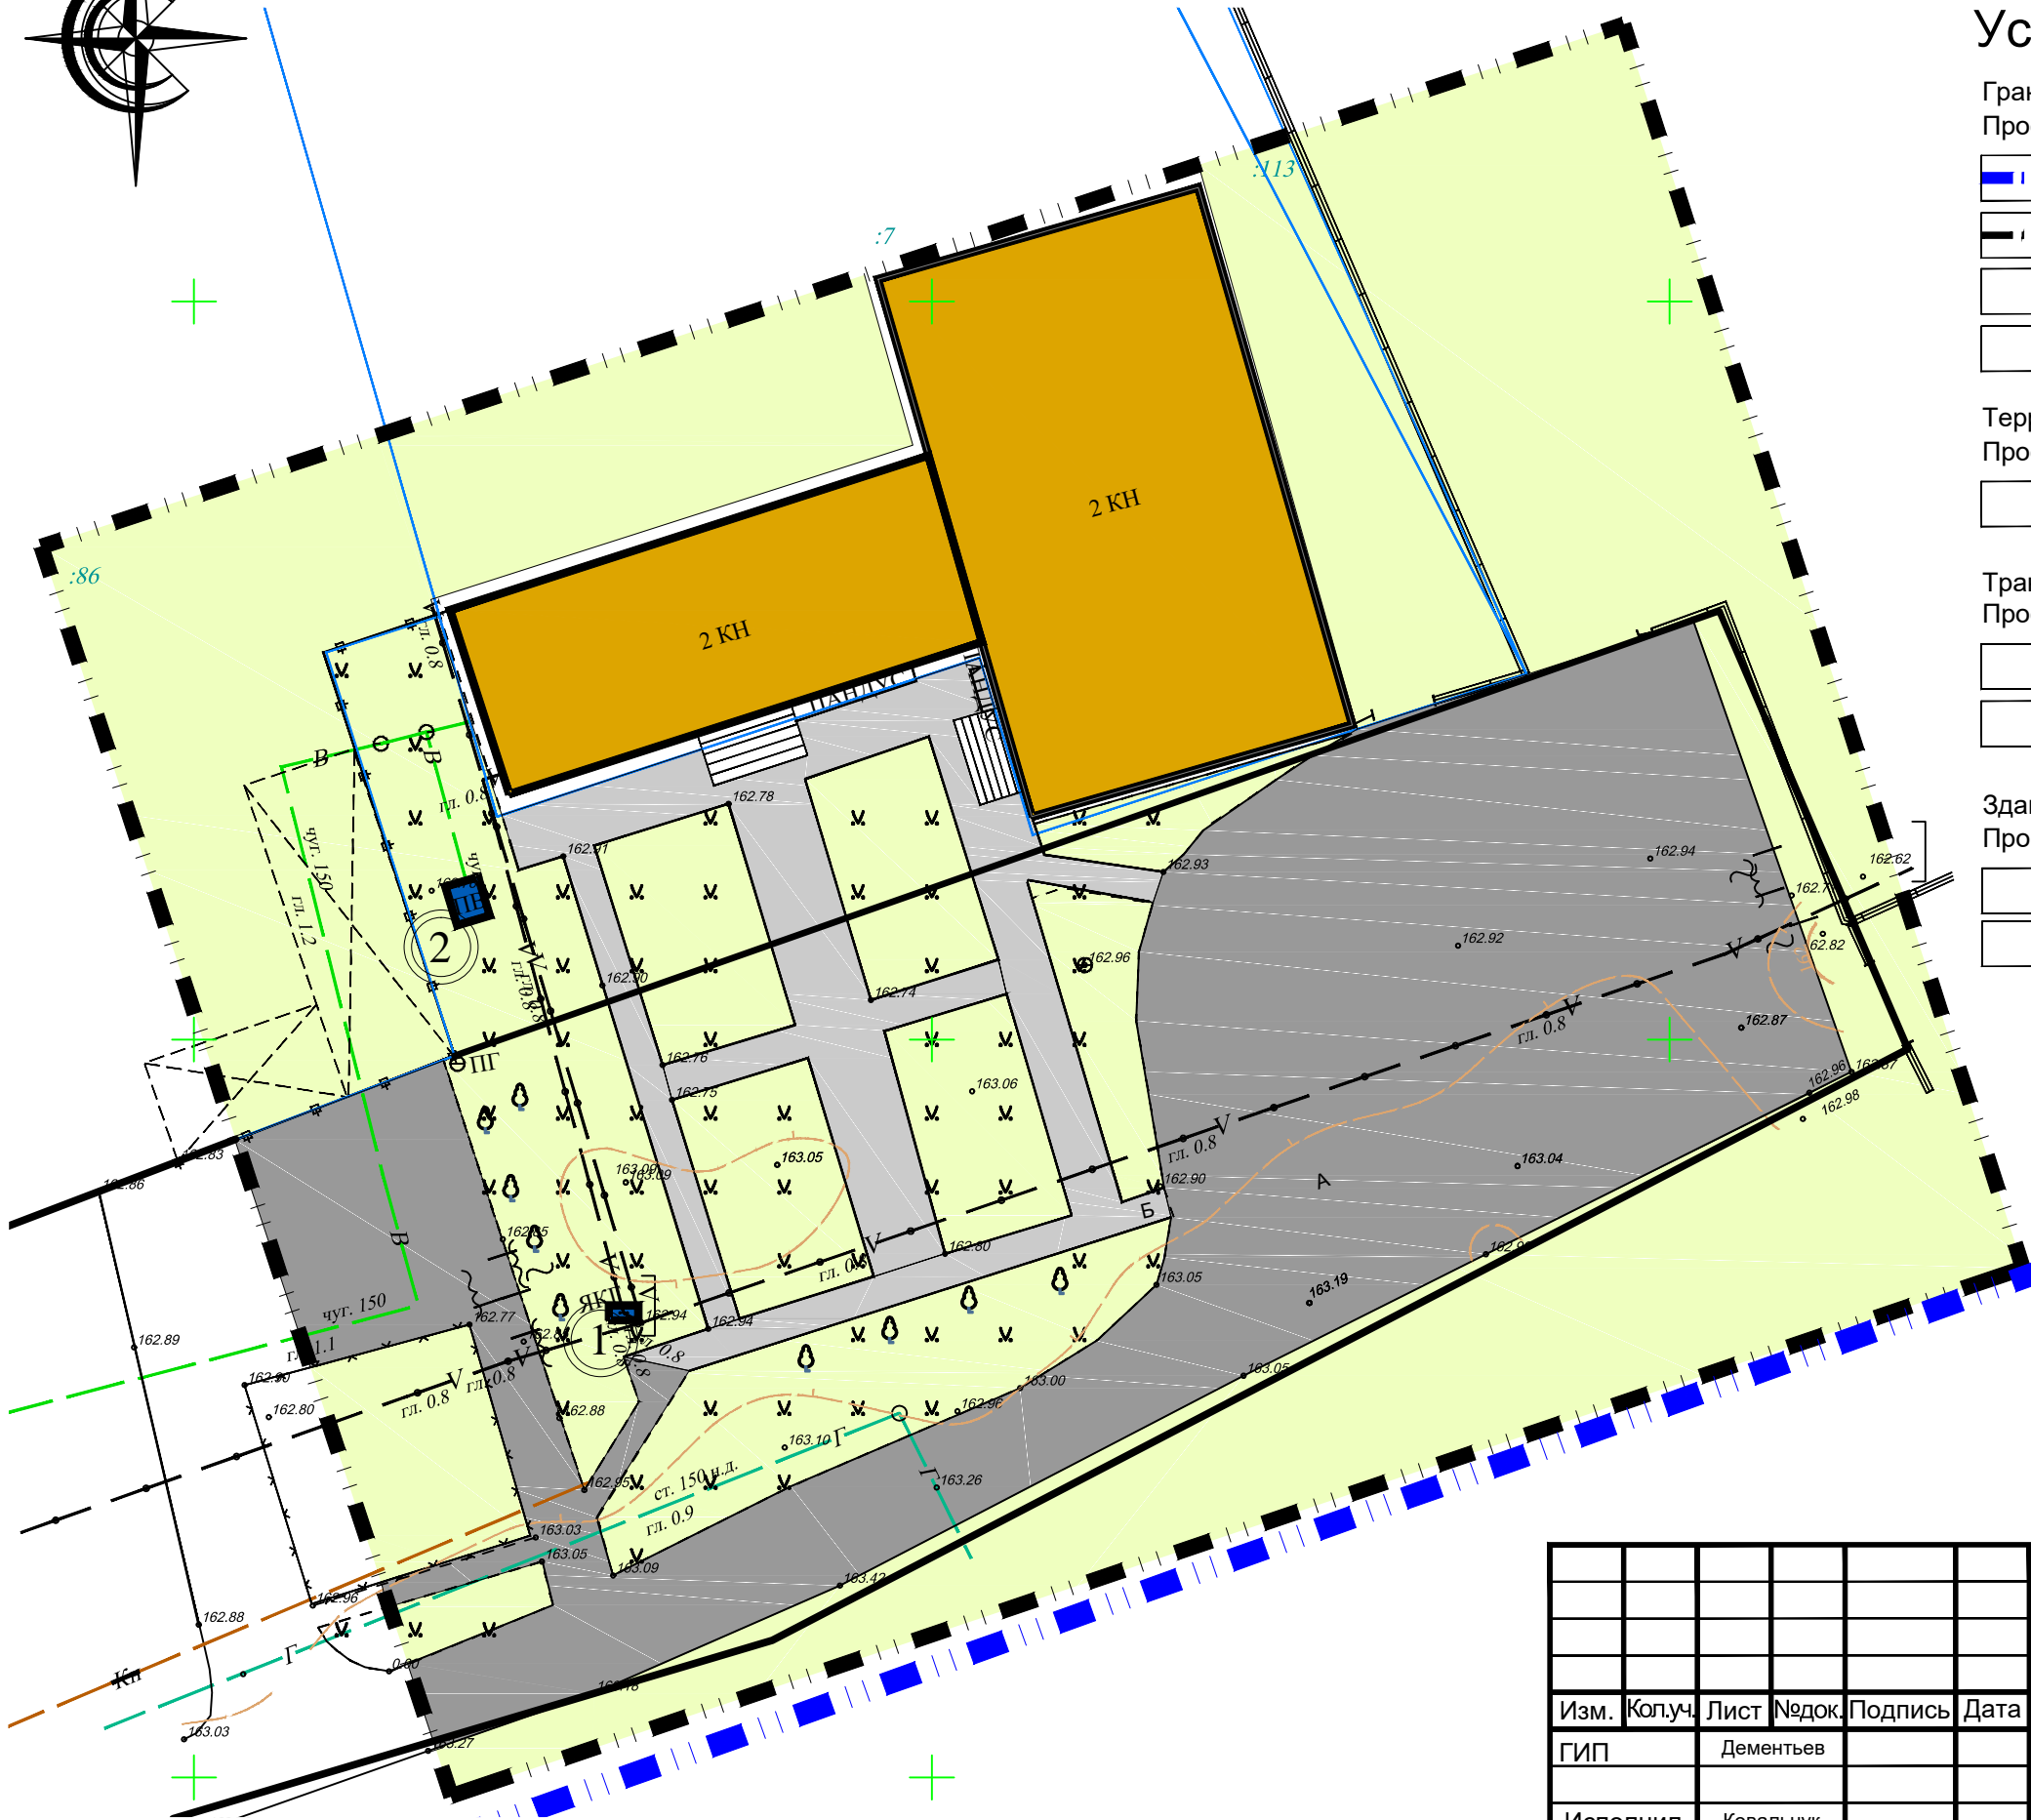


Схема, отображающая местоположение существующих объектов капитального строительства . М 1:500

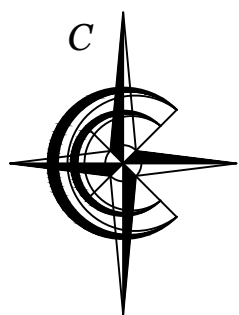

Условные обозначения:

- Границы:  
Проект. Сущ.
- Границы района проектирования
  - Границы разработки территории 1,00 га
  - Красные линии
  - Участки, поставленные на кадастровый учет
- Территории:  
Проект. Сущ.
- Озеленение
- Транспортная инфраструктура:  
Проект. Сущ.
- Дороги, проезды и парковки с асфальтовым покрытием
  - Дорожки с бетонным покрытием
- Здания и сооружения:  
Проект. Сущ.
- Малоэтажная застройка
  - Сооружения инженерной инфраструктуры
- Номер объекта на ГП:  
Проект. Сущ.
- ① - ЯКГ (кабельный ящик)
  - ② - ПВ (пожарный водопровод)
- Инженерная инфраструктура:  
Проект. Сущ.
- Линии связи
  - Газопровод
  - Водопровод
  - Канализация

Взамен инв. №
Подпись и дата
Инв. N подл.

						М.2022.010793			
						Краснодарский край, г.Курганинск			
Изм.	Кол.уч.	Лист	№ док.	Подпись	Дата	Проект межевания территории Материалы по обоснованию	Стадия	Лист	Листов
ГИП		Дементьев					П	3	
Исполнил		Ковальчук							
						Схема, отображающая местоположение существующих объектов капитального строительства . М 1:500	ИП Дементьева		