


Границы планируемых и существующих элементов планировочной структуры . М 1:5 000

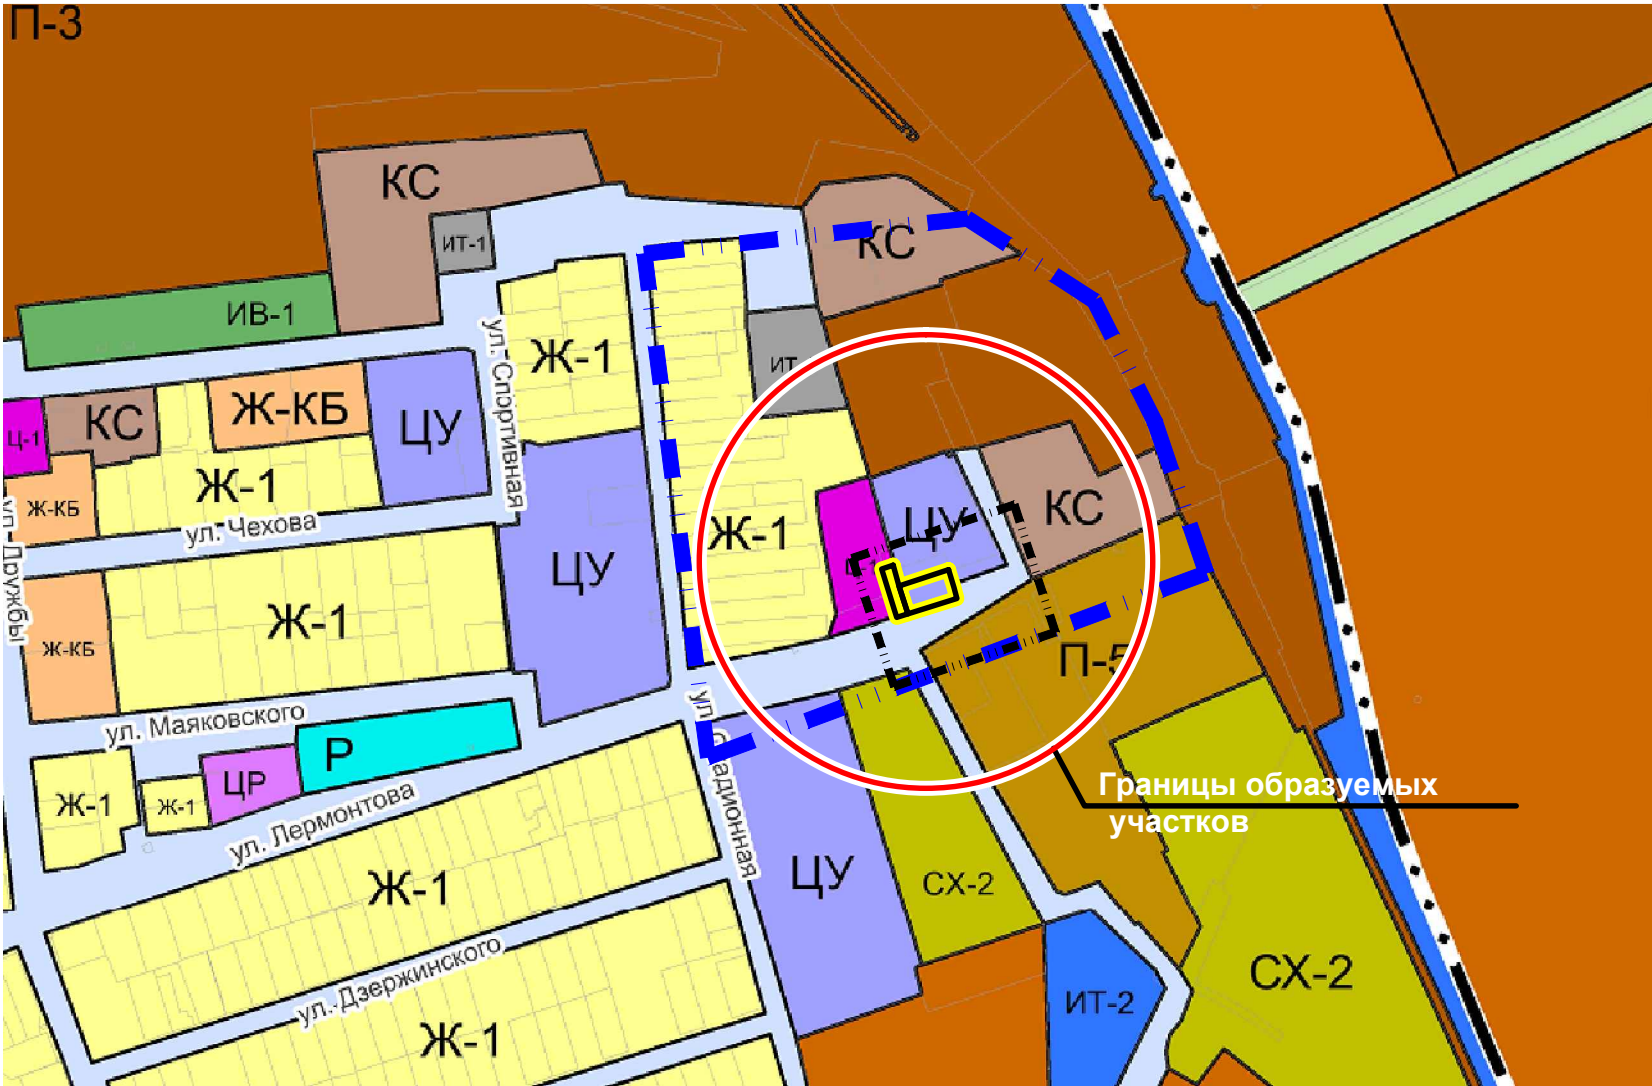

ТЕРРИТОРИАЛЬНЫЕ ЗОНЫ

ЖИЛЫЕ ЗОНЫ

- Ж-1 — Зона индивидуальной жилой застройки
- Ж-2 — Зона индивидуальной жилой застройки и личного подсобного хозяйства
- Ж-КБ — Зона малоэтажной жилой застройки
- Ж-СМ — Зона среднеэтажной жилой застройки
- Ж-ММ — Зона многоэтажной жилой застройки
- З-СО1 — Зона садоводства и огородничества
- З-СО2 — Зона коллективных садоводческих товариществ

ОБЩЕСТВЕННО-ДЕЛОВЫЕ ЗОНЫ

- Ц-1 — Многофункциональная общественно-деловая зона
- ЦД — Зона обслуживания и деловой активности
- ЦЗ — Зона учреждений здравоохранения
- ЦР — Зона объектов религиозного назначения
- ЦС — Зона спортивных и спортивно-зрелищных сооружений
- ЦУ — Зона объектов образования

ЗОНЫ ПРЕДПРИЯТИЙ, ПРОИЗВОДСТВ И ОБЪЕКТОВ РАЗЛИЧНОГО ПРОФИЛЯ И КЛАССА ВРЕДНОСТИ

- П-2 — Зона предприятий, производств и объектов II класса опасности
- П-3 — Зона предприятий, производств и объектов III класса опасности
- П-4 — Зона предприятий, производств и объектов IV класса опасности
- П-5 — Зона предприятий, производств и объектов V класса опасности
- КС — Коммунально-складская зона

ЗОНЫ ОБЪЕКТОВ ИНЖЕНЕРНОЙ И ТРАНСПОРТНОЙ ИНФРАСТРУКТУРЫ

- ИТ-1 — Зона объектов инженерной инфраструктуры
- ИТ-2 — Зона объектов транспортной инфраструктуры

ЗОНЫ СЕЛЬСКОХОЗЯЙСТВЕННОГО ИСПОЛЬЗОВАНИЯ

- СХ-1 — Зона сельскохозяйственных угодий
- СХ-2 — Зона объектов сельскохозяйственного производства

ЗОНЫ РЕКРЕАЦИОННОГО НАЗНАЧЕНИЯ

- Р-ОТ — Зона отдыха и туризма
- Р — Зона рекреационного назначения

ЗОНЫ ЛЕСОВ

- Л — Зона естественного леса

ЗОНЫ СПЕЦИАЛЬНОГО НАЗНАЧЕНИЯ

- СН-1 — Зона кладбищ
- СН-2 — Зона складирования и захоронения отходов
- ИВ-1 — Зона озелененных территорий специального назначения

ЗОНЫ ВОЕННЫХ ОБЪЕКТОВ И ИНЫЕ ЗОНЫ РЕЖИМНЫХ ТЕРРИТОРИЙ

- В — Зона режимных территорий

Границы:

Проект.

Границы района проектирования

Проект.

Границы проектируемой территории

Границы образуемых участков

						М.2022.010793		
						Краснодарский край, г.Курганинск		
Изм.	Кол.уч.	Лист	Нодок.	Подпись	Дата	Проект межевания территории (Основная часть)	Стадия	Лист
ГИП		Дементьев					П	1
Исполнил		Ковальчук				Границы планируемых и существующих элементов планировочной структуры . М 1:5 000	ИП Дементьева	

Взамен инв. №

Подпись и дата

Инв. N подл.