


Схема границ территорий объектов культурного наследия и ООПТ . М 1:5 000

Условные обозначения

	Памятник архитектуры
	Памятник истории
	Памятник монументального искусства
	Охранная зона памятника архитектуры
	Охранная зона памятника истории
	Охранная зона памятника монументального искусства
	Охранная зона памятника археологии
	Защитная зона объектов историко-культурного наследия
	Граница зоны затопления паводком 1% обеспеченности
	Охранная зона источников водоснабжения
	Санитарно-защитные зоны
	зона действия ограничения по условиям водных объектов
	Зона санитарного разрыва от высоковольтных линий электропередач (ЛЭП)
	Зона санитарного разрыва от магистрального газопровода
	Зона санитарного разрыва от категорированных автомобильных дорог
	Шумовая зона железной дороги
	Железнодорожная магистраль
	Категорированные автомобильные дороги
	Улицы в населенном пункте
	Водные объекты
	Граница Курганинского городского поселения
	Граница населенных пунктов

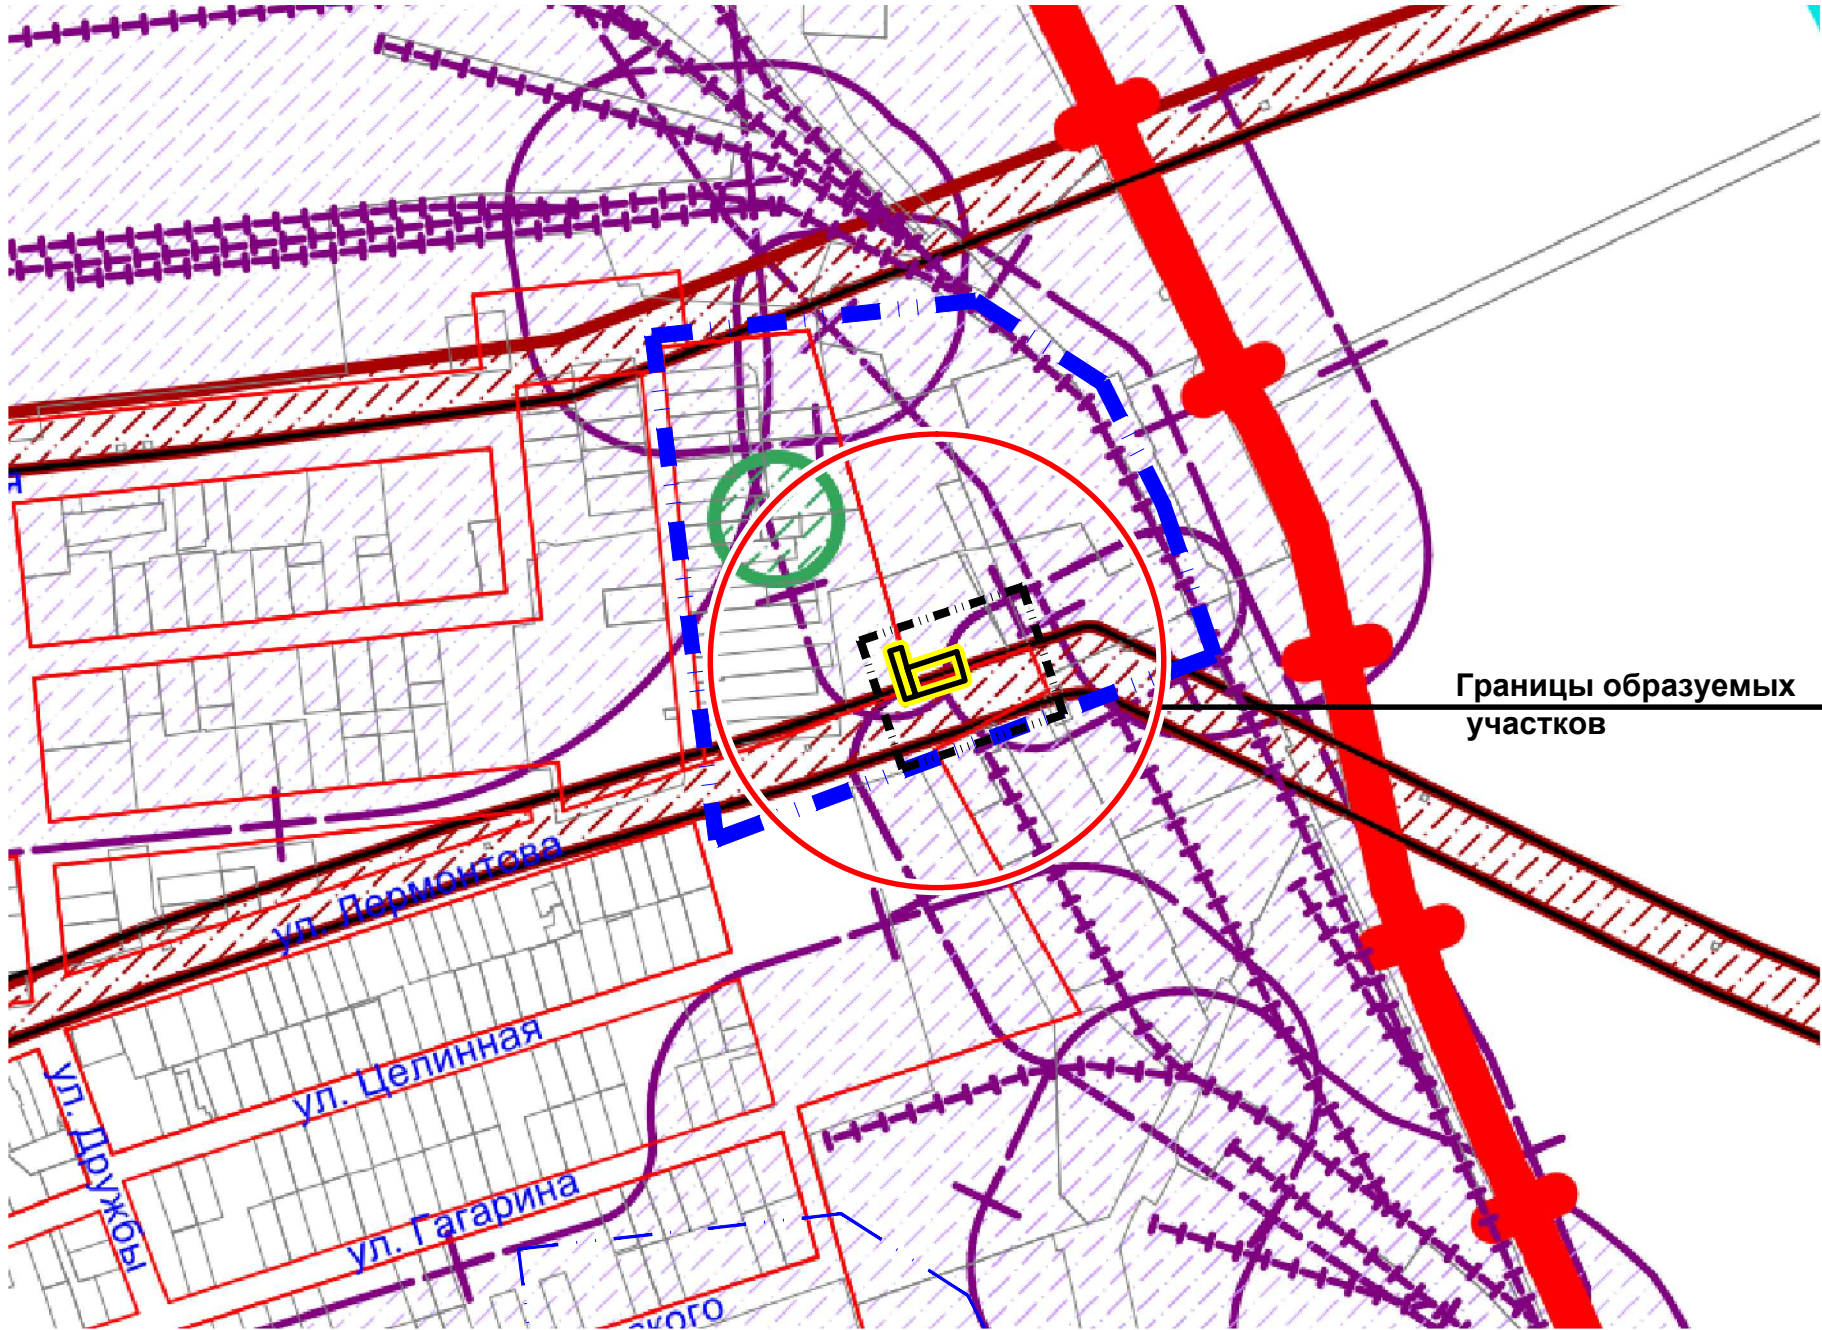

Границы образуемых участков

Границы:	
Проект.	
	Границы района проектирования
	Границы проектируемой территории
	Границы образуемых участков

						М.2022.010793			
						Краснодарский край, г.Курганинск			
Изм.	Кол.уч.	Лист	Нддок.	Подпись	Дата	Проект межевания территории Материалы по обоснованию	Стадия	Лист	Листов
ГИП		Дементьев					П	4	
Исполнил		Ковальчук							
						Схема границ территорий объектов культурного наследия и ООПТ . М 1:5 000	ИП Дементьева		

Взамен инв. №	
Подпись и дата	
Инв. N подл.	