
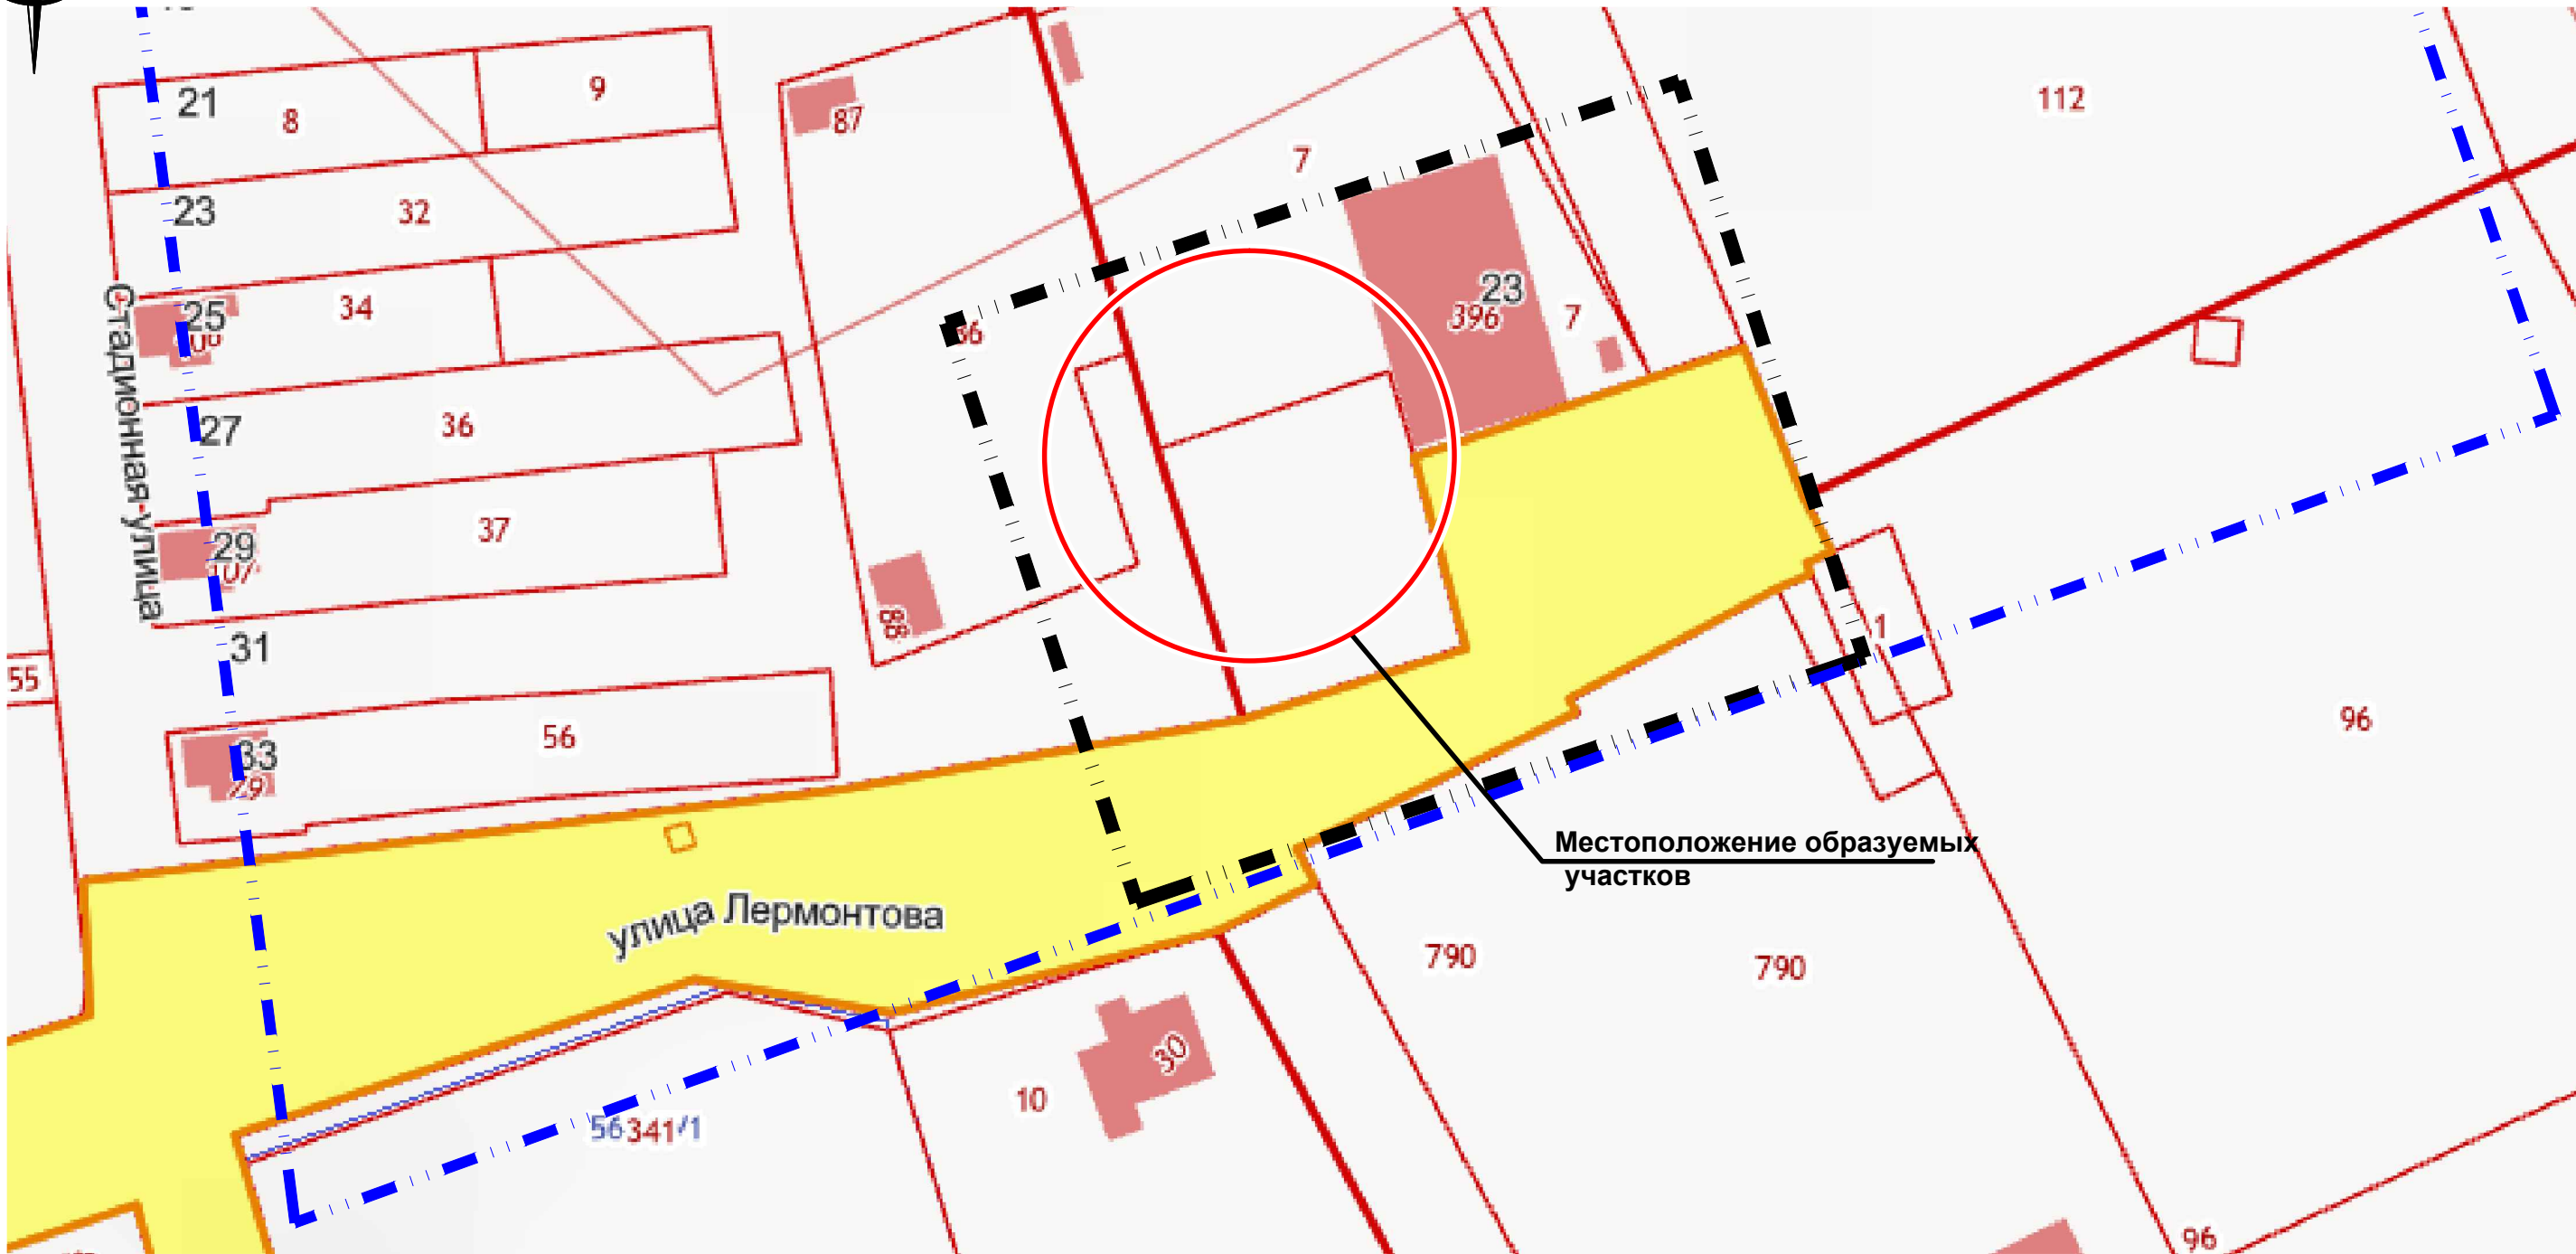


Границы существующих земельных участков . М 1:1 000

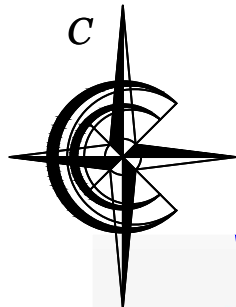

Границы:  
Проект.  
Границы района проектирования  
Границы проектируемой территории

						М.2022.010793			
						Краснодарский край, г.Курганинск			
Изм.	Кол.уч.	Лист	Недок.	Подпись	Дата	Проект межевания территории Материалы по обоснованию	Стадия	Лист	Листов
ГИП		Дементьев					П	1	
Исполнил		Ковальчук							
						Границы существующих земельных участков . М 1:1 000	ИП Дементьева		

Взамен инв. №	
Подпись и дата	
Инв. N подл.	